


BEGANE GROND

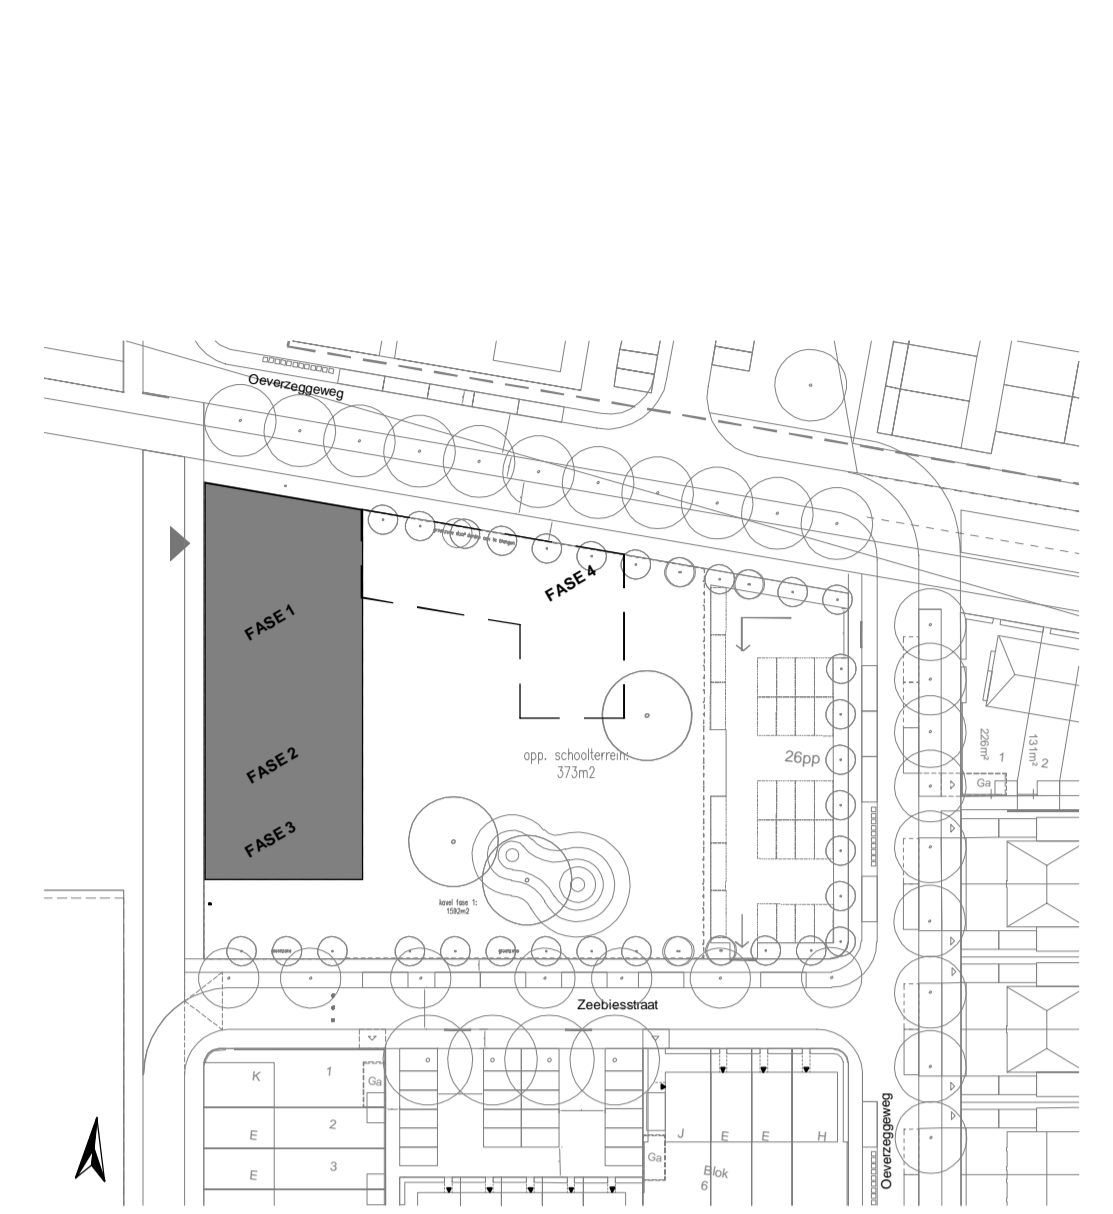


Situatie
schaal 1:1000


Brandveiligheid	
	WBDBO brandscheiding met weerstand tegen branddoorschijf van aangegeven getal in minuten conform NEN6069
	60 minuten brandwerende deur- of raamconstructie conform NEN6069 met brandwerend beschouwd van zijde met kruis
	30 minuten brandwerende deur- of raamconstructie conform NEN6069 met brandwerend beschouwd van zijde met kruis
	zelfsluitend
	te openen aan de vluchtzijde zonder losse hulpmiddelen
	brandmeldcentrale
	Transparantverlichting veiligheidsinformatie volgens NEN 301 Symbool voor doorgaande vluchtroute rechtstreeks of trap op.
	Transparantverlichting veiligheidsinformatie volgens NEN 301 Symbool voor doorgaande vluchtroute links.
	Transparantverlichting veiligheidsinformatie volgens NEN 301 Symbool voor doorgaande vluchtroute rechts.
	Transparantverlichting veiligheidsinformatie volgens NEN 301 Symbool voor doorgaande vluchtroute rechtstreeks.
	Transparantverlichting veiligheidsinformatie volgens NEN 301 Symbool voor doorgaande vluchtroute rechtstreeks.
	Ruimte voorzien van noodverlichting
	Brandslanghaspel
	Mobiel busapparaat
	Handbrandmelder
	Nevenindicator
	Signaalgever akoestisch slow whoop
	Rookmelder, optisch
	Brandslanghaspel volgens NEN-EN 671, lengte XXm
	Aanduiding vluchtroute

Gebruiksfunctie, oppervlakte en bezetting

Gebruiksfunctie	Gebruiks oppervlakte	Bezetting
Bijeenkomstfunctie voor kinderopvang	307,82 m ²	124
Overige bijeenkomstfunctie	191,22 m ²	51 (260 dubbel)
Kantoorfunctie	59,74 m ²	16
Onderwijsfunctie	914,96 m ²	382
Totaal	1473,74 m²	573 pers.

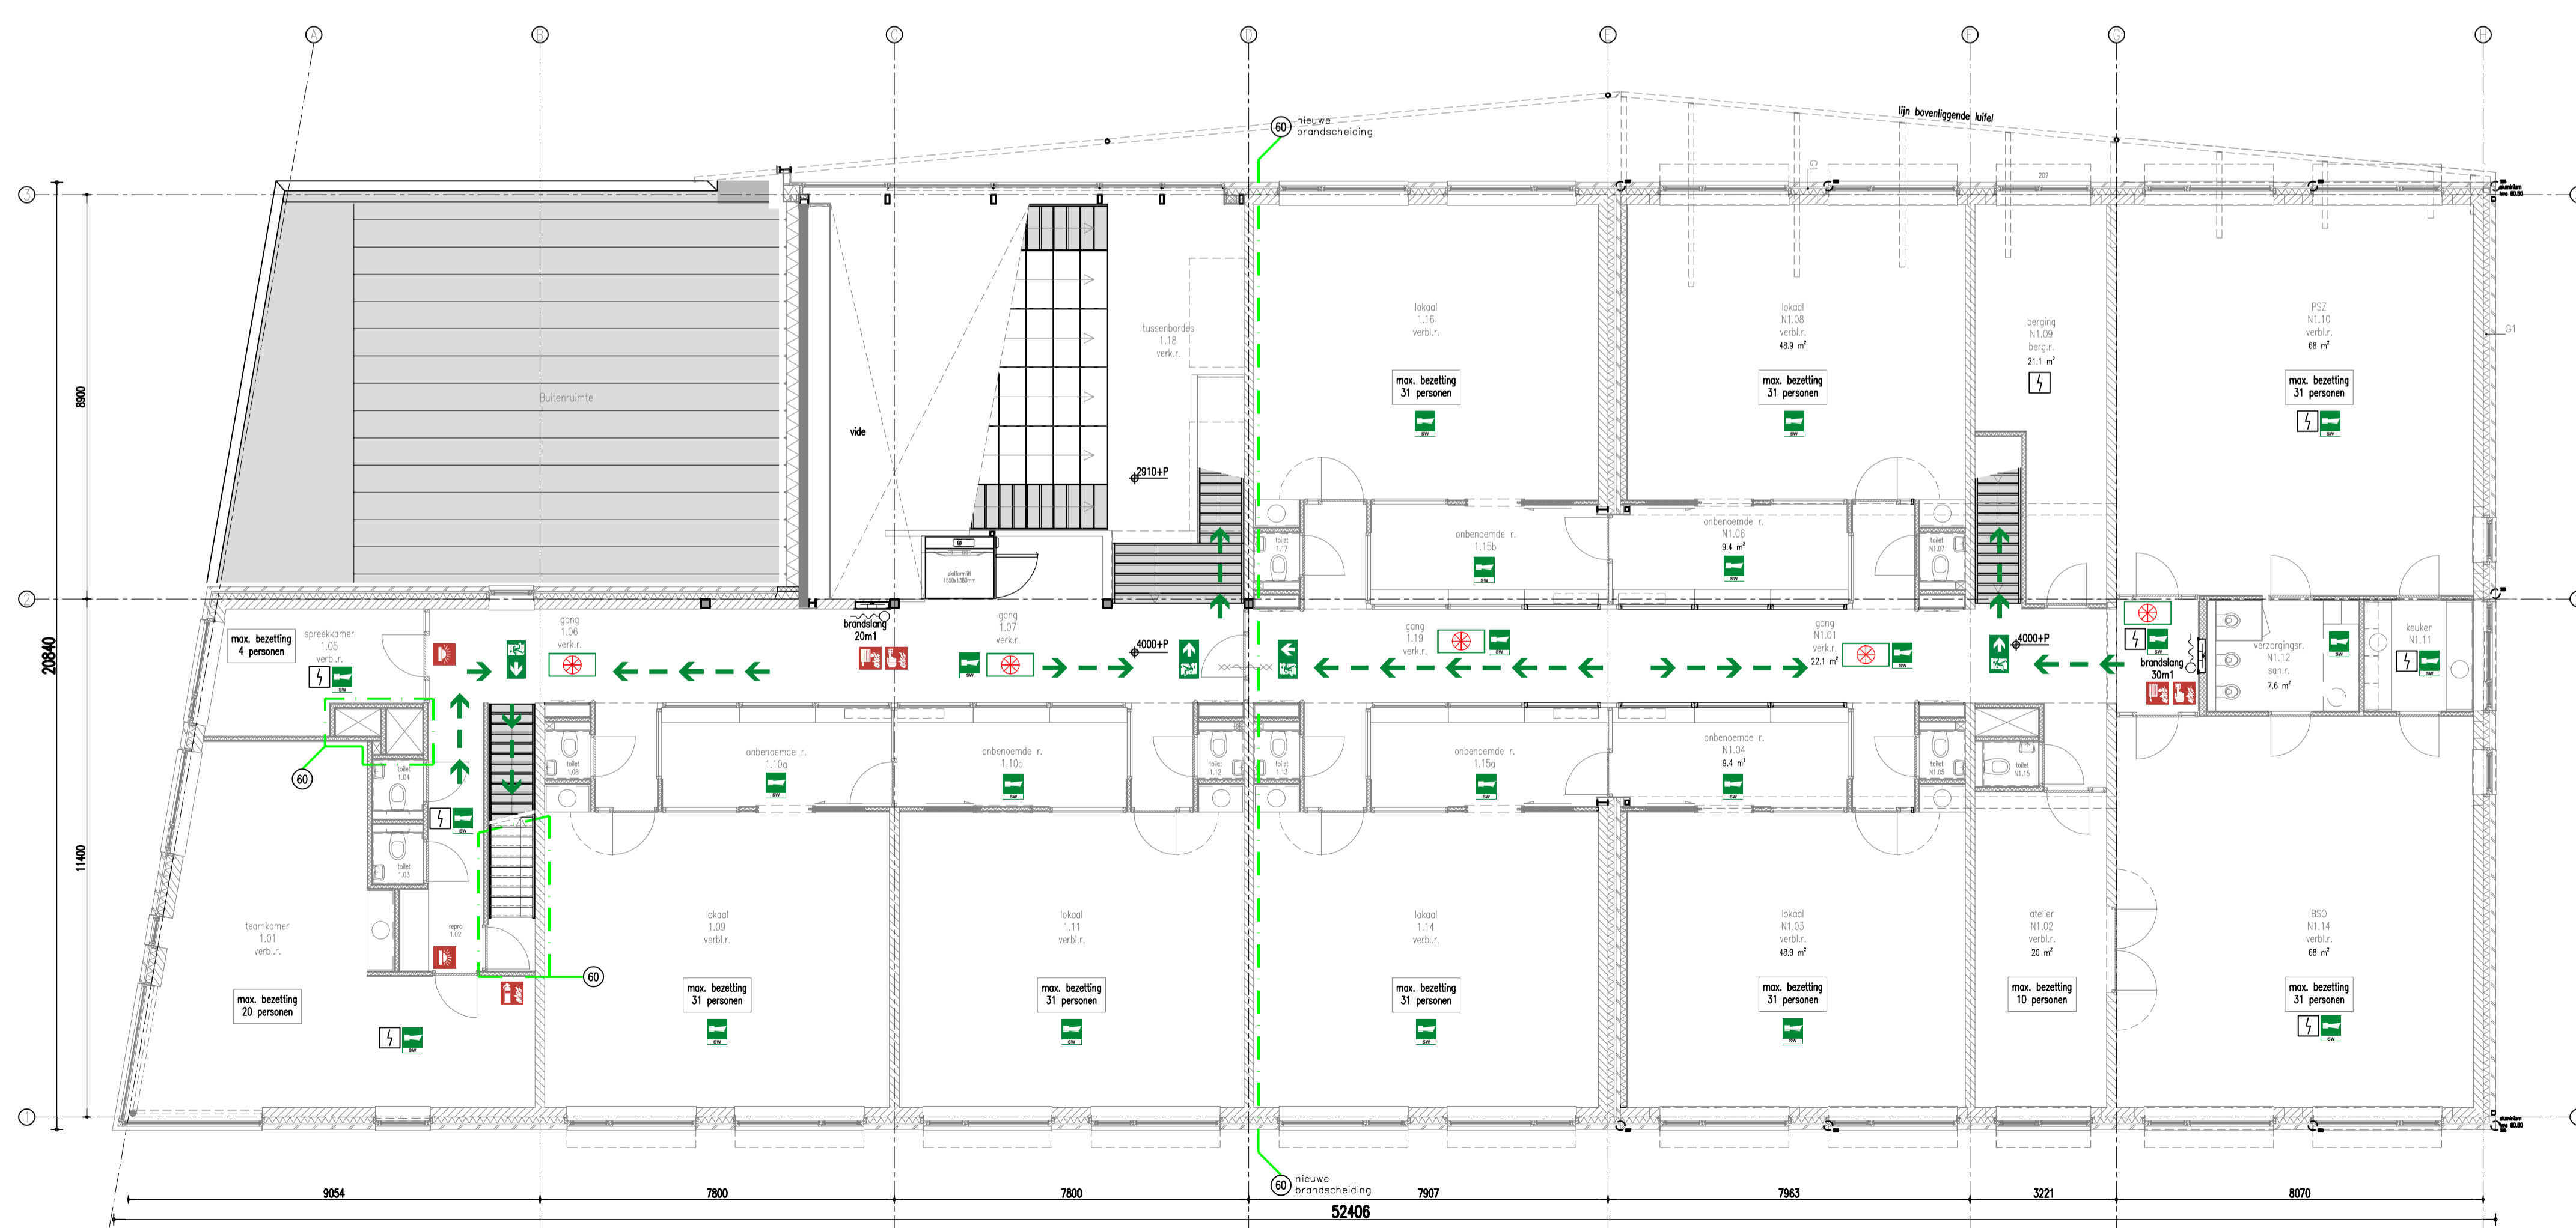

1e VERDIEPING

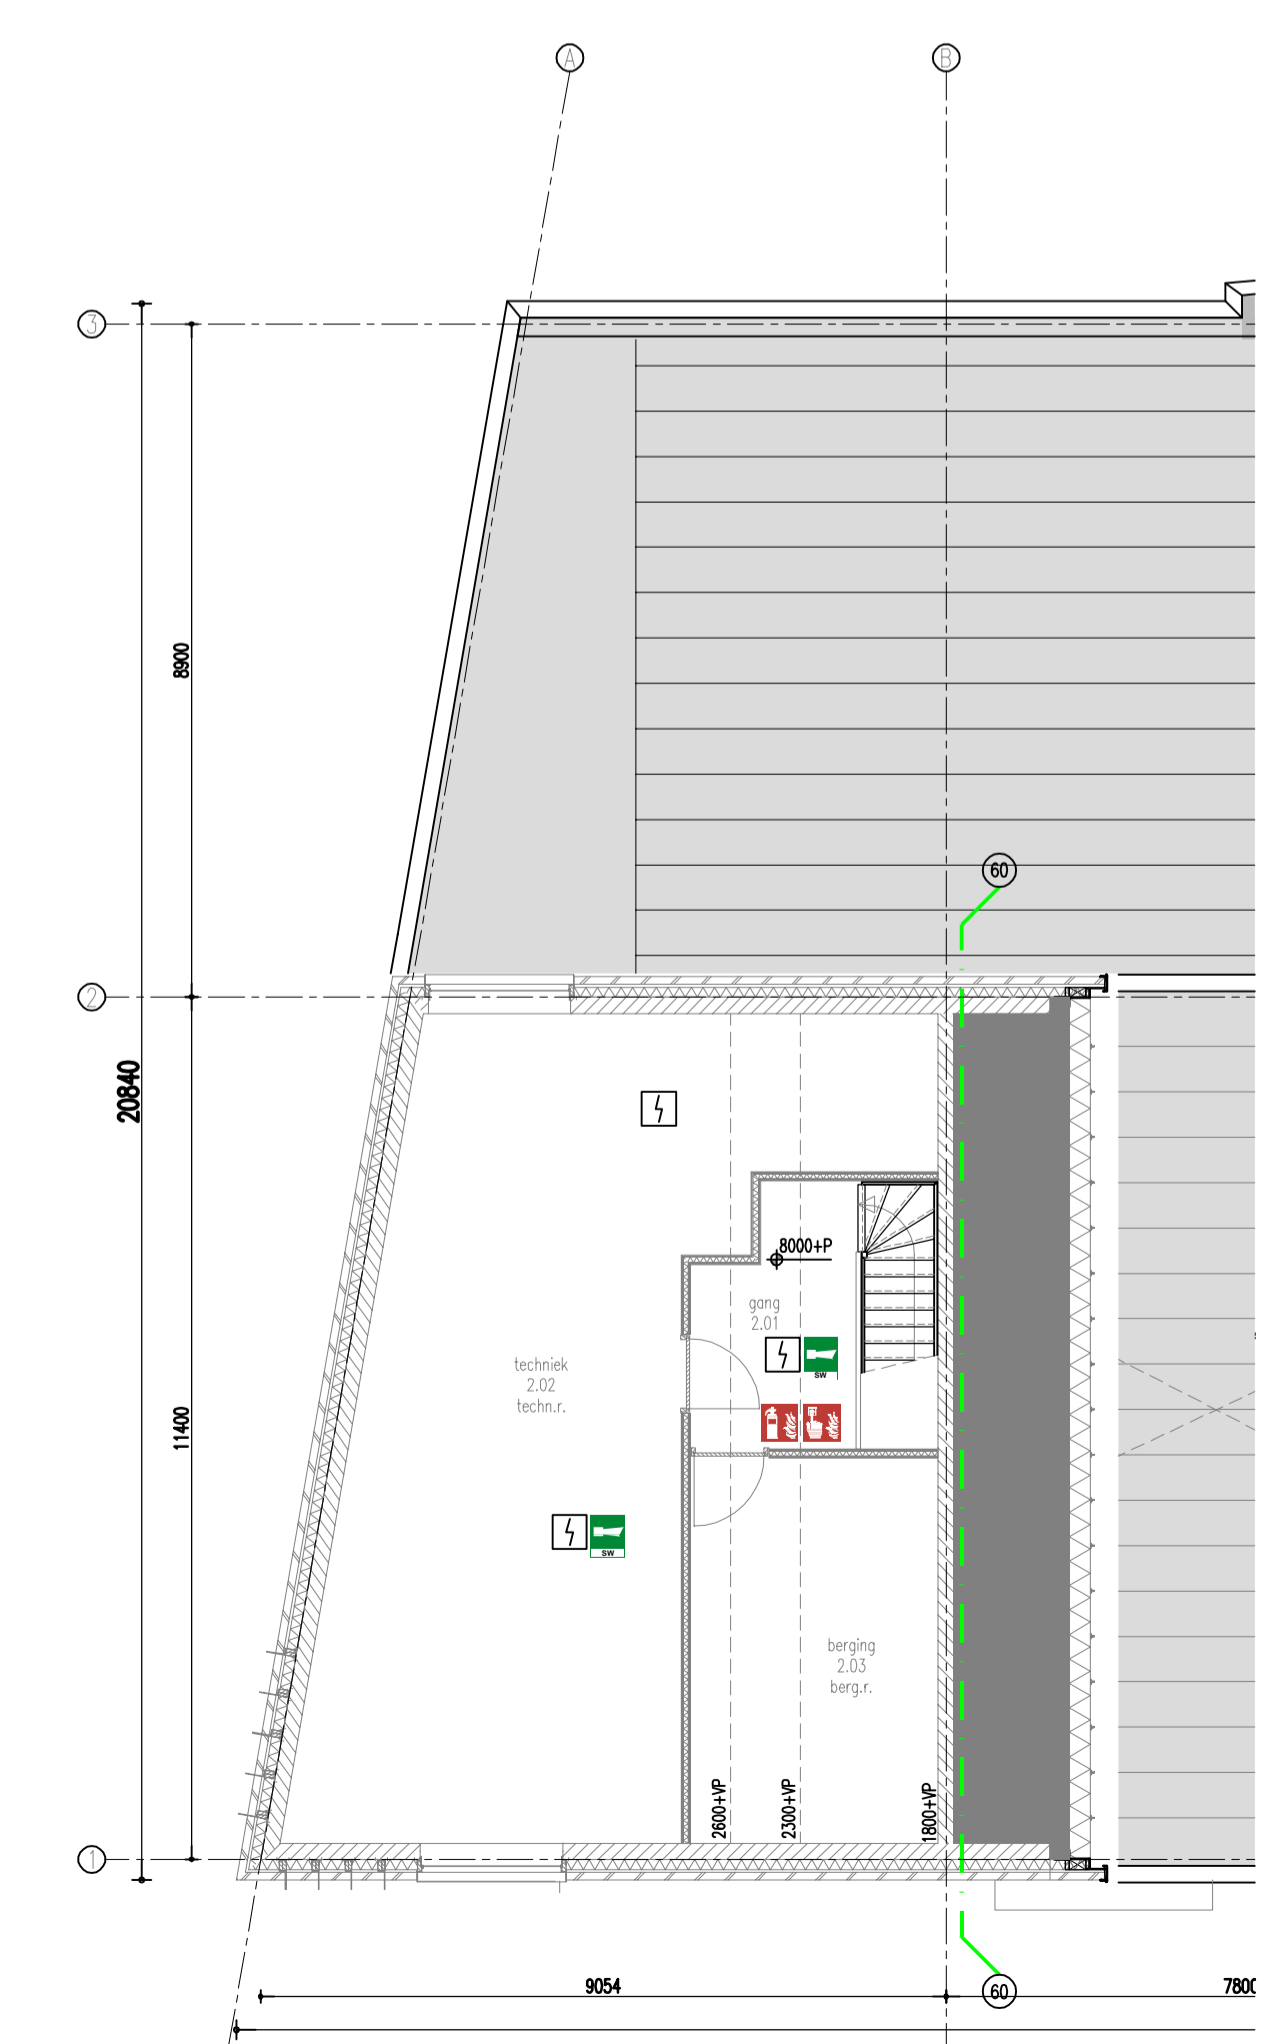

2e VERDIEPING

Project:
2020-16
IKC de Helix - fase 1-3
Kinderopvang Allente

Opdrachgever:
Allente Opvang
Bogert 2-3
1721 PH Broek op Langedijk

Bladnummer:
GV-000

Onderwerp:
Plattegronden en situatie
Brandveilig Gebruik

Fase:
Brandveilig Gebruik

Datum:
01-09-2020

Status:
DEFINITIEF

Editie:
-

Schaal:
1:100

Formaat:
A1

Revisieschema:
nr datum omschrijving

FORMAT
ARCHITECTEN

Format Architecten BNA |
Ambachtsweg 7 1434 HW Oosthuizen | T 0229 28 09 28
info@formatarchitecten.nl | www.formatarchitecten.nl