

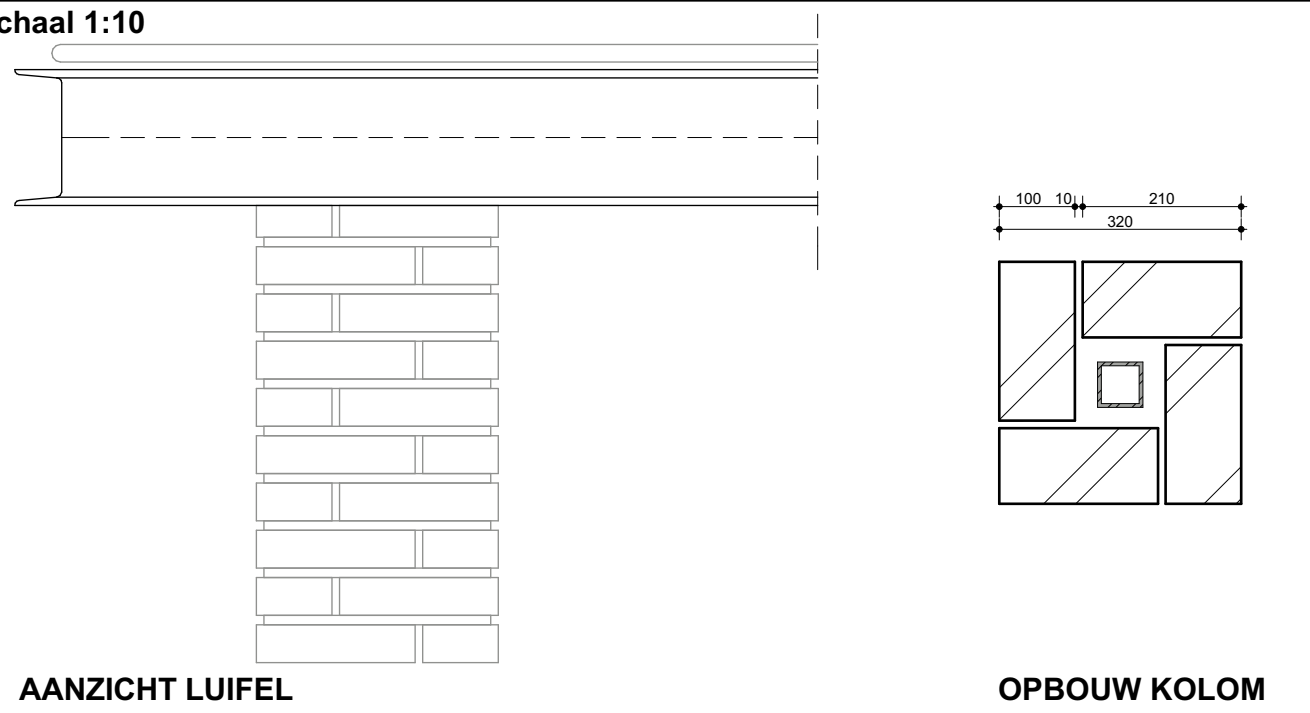


schaal 1:10

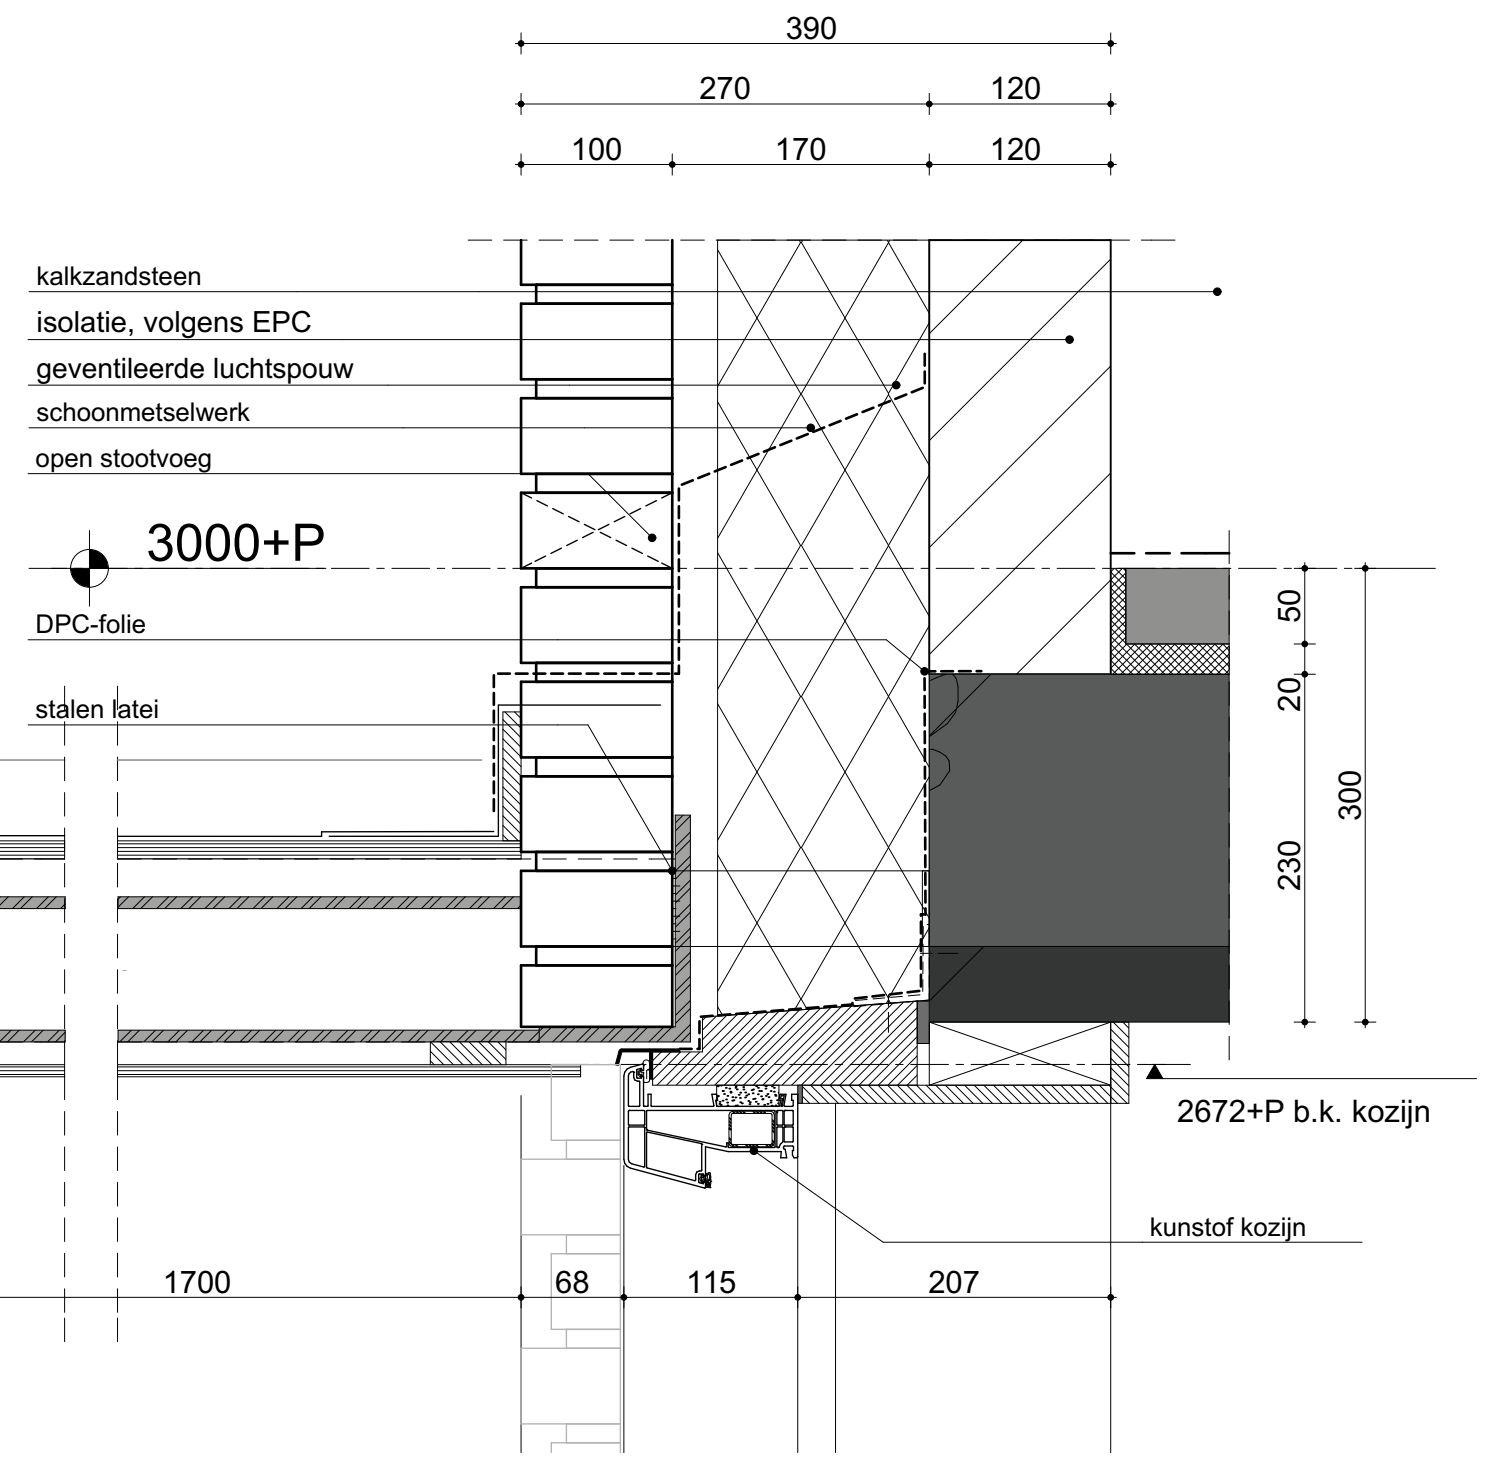

Behoort bij besluit van
Burgemeester en wethouders
van Heerhugowaard
Nr.: 18-3342-OMG

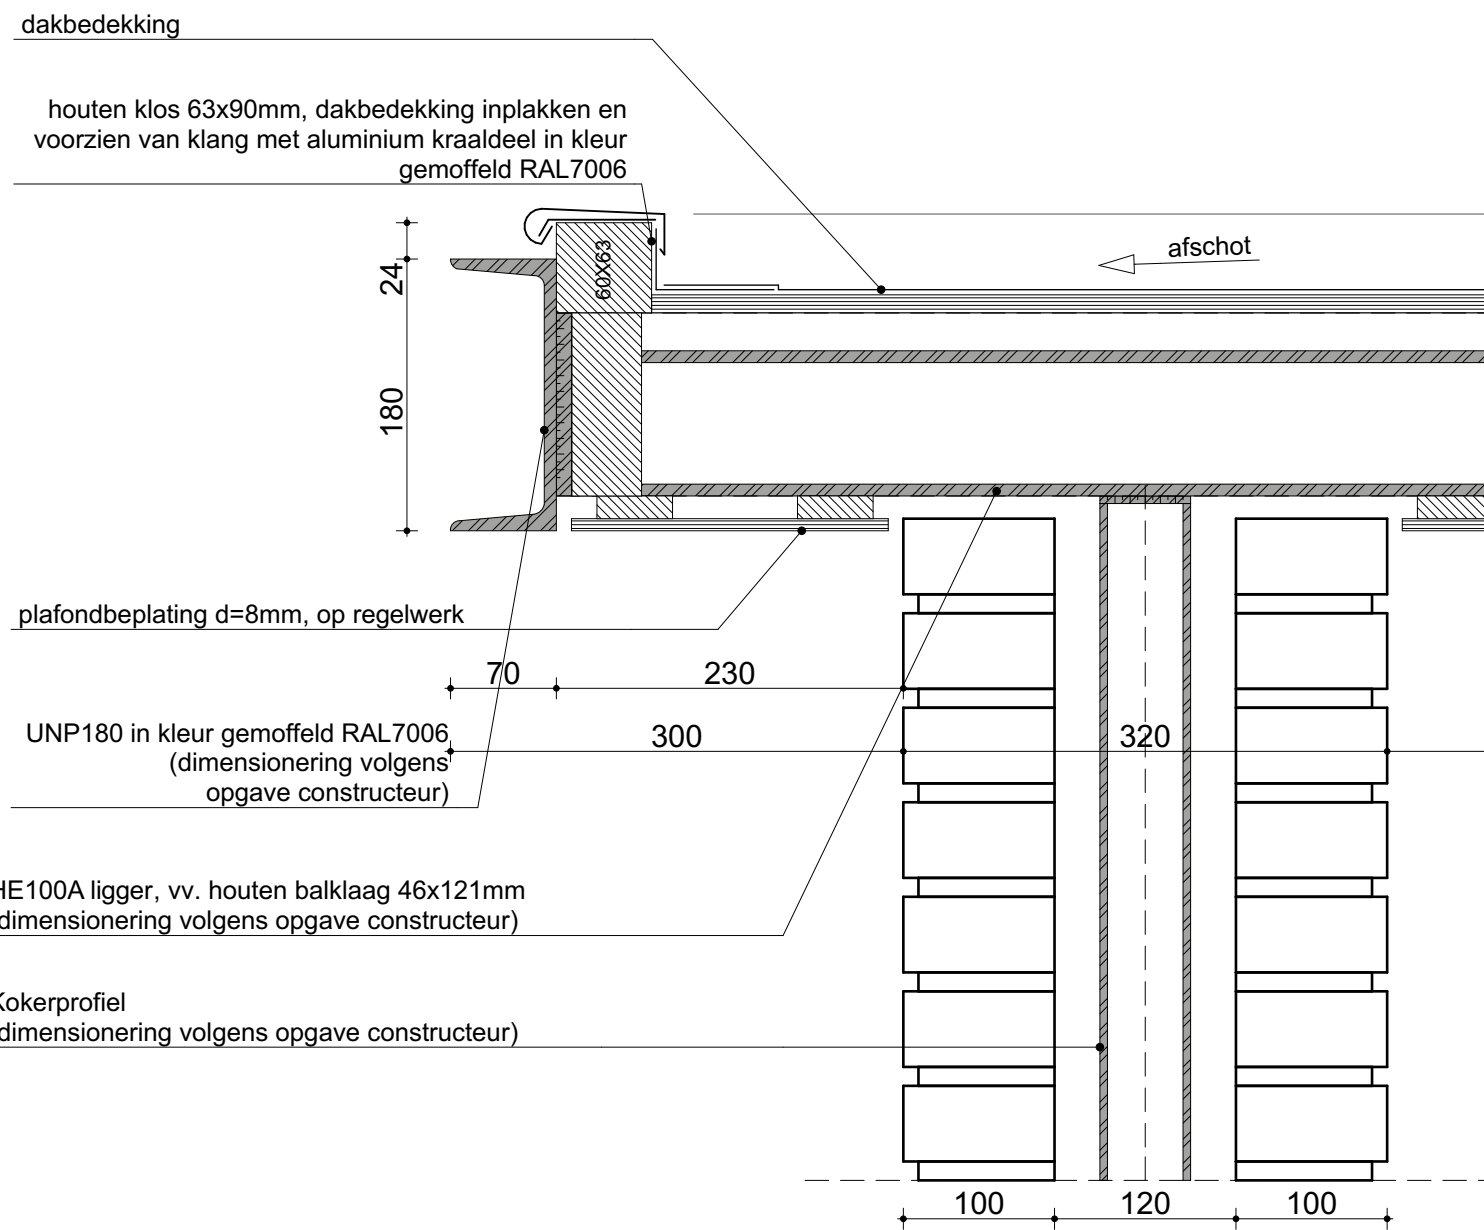

**geesink
weusten
architecten**

T 026 443 6972
F 026 445 8832
E info@geesinkweusten.nl

project:	Nieuwbouw huisvesting kleinschalig wonen te Heerhugowaard		
onderdeel:	Principe detail B.07a		
schaal:	1:5	datum:	28-11-2019
wijz. a:	10-01-2019	wijz. c:	
wijz. b:	22-01-2019	wijz. d:	
status:	Definitief		
project nr.:	14-1694-58DL		
tek. nr.:	BA-700.B.07a		