



Linker zijgevel




Achtergevel

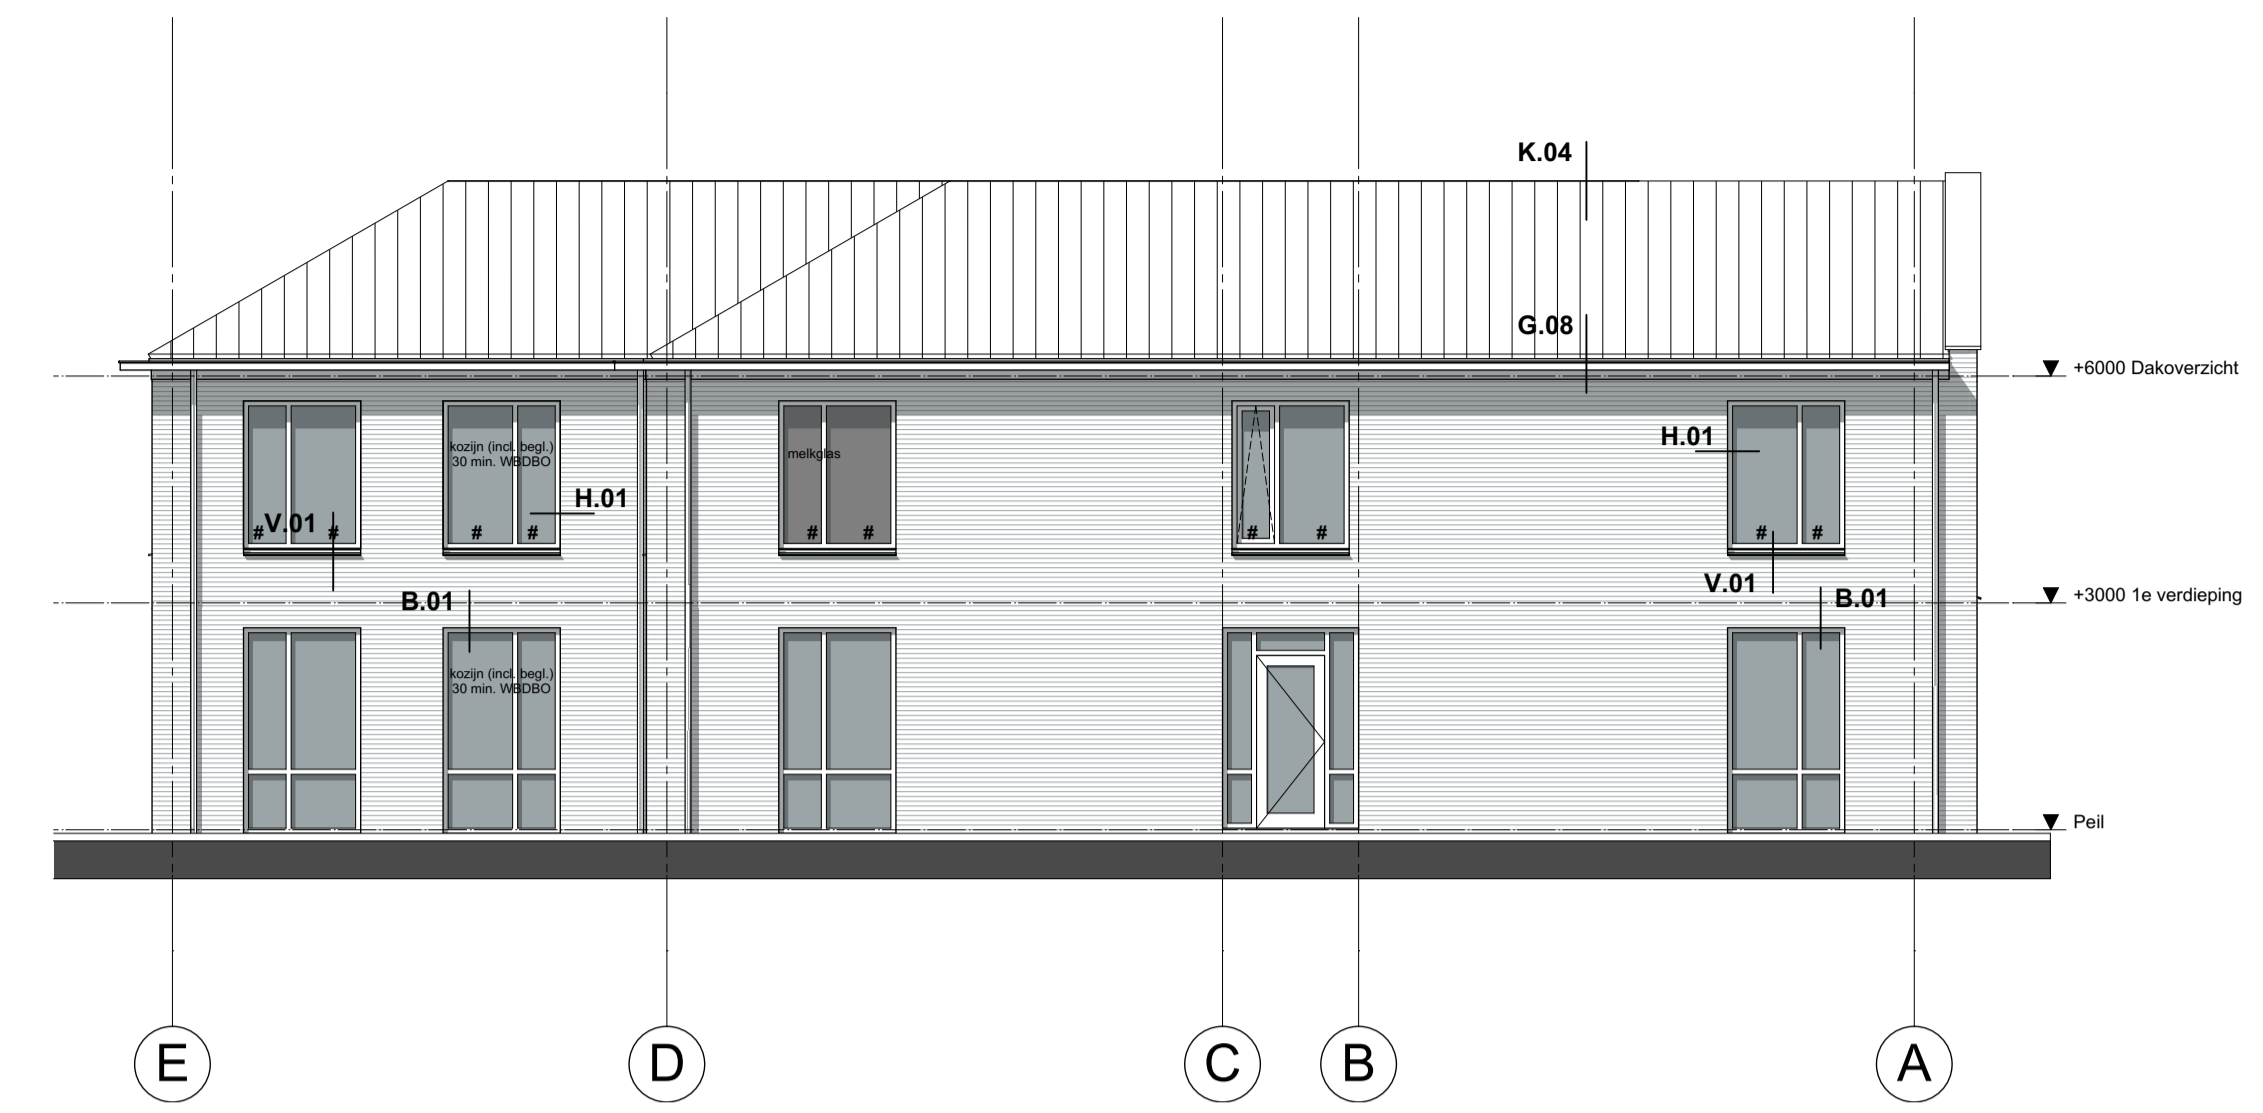


Rechter zijgevel

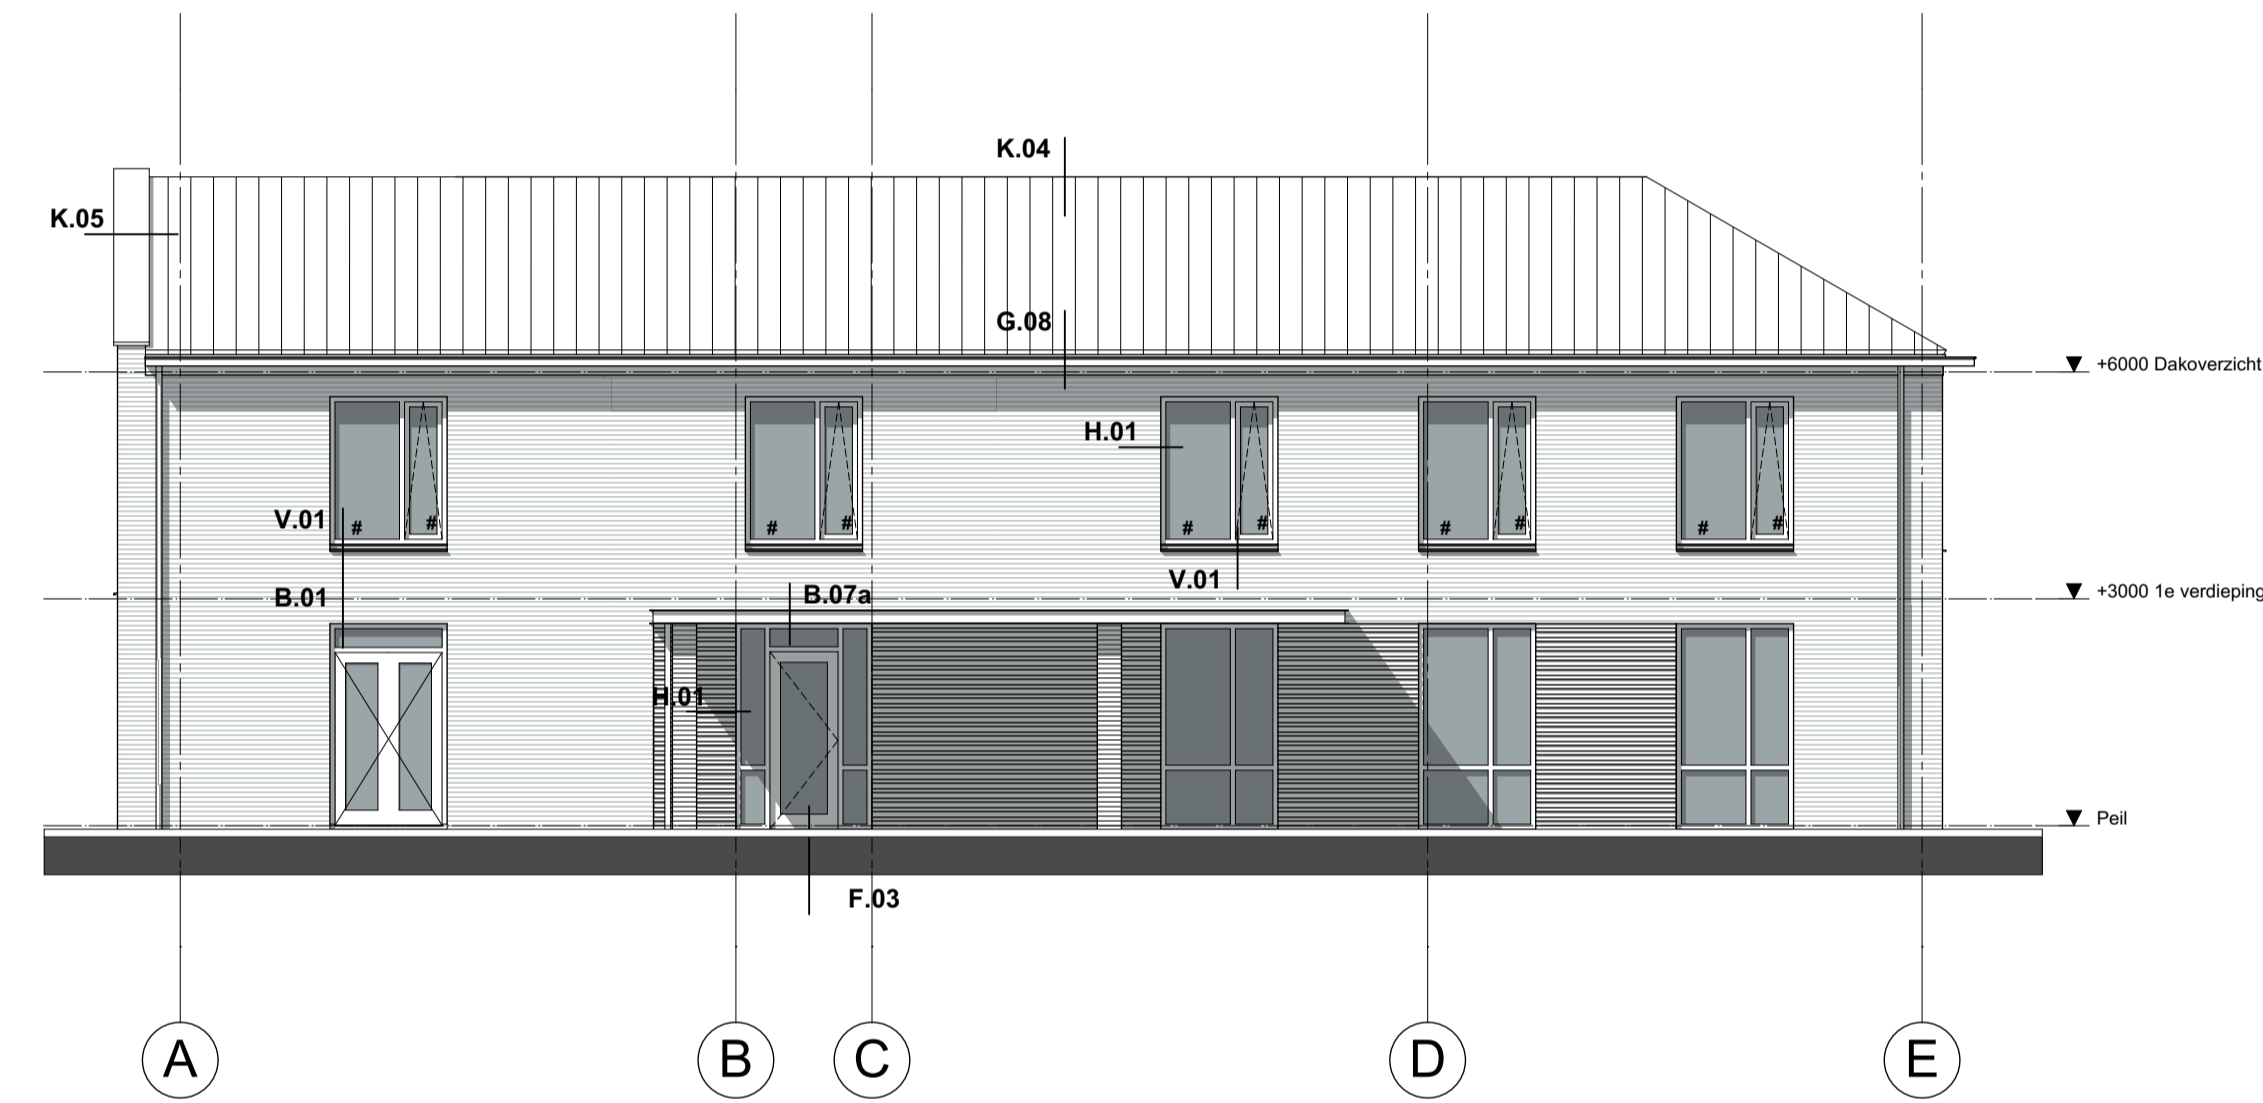

Voor-/ Entreegevel

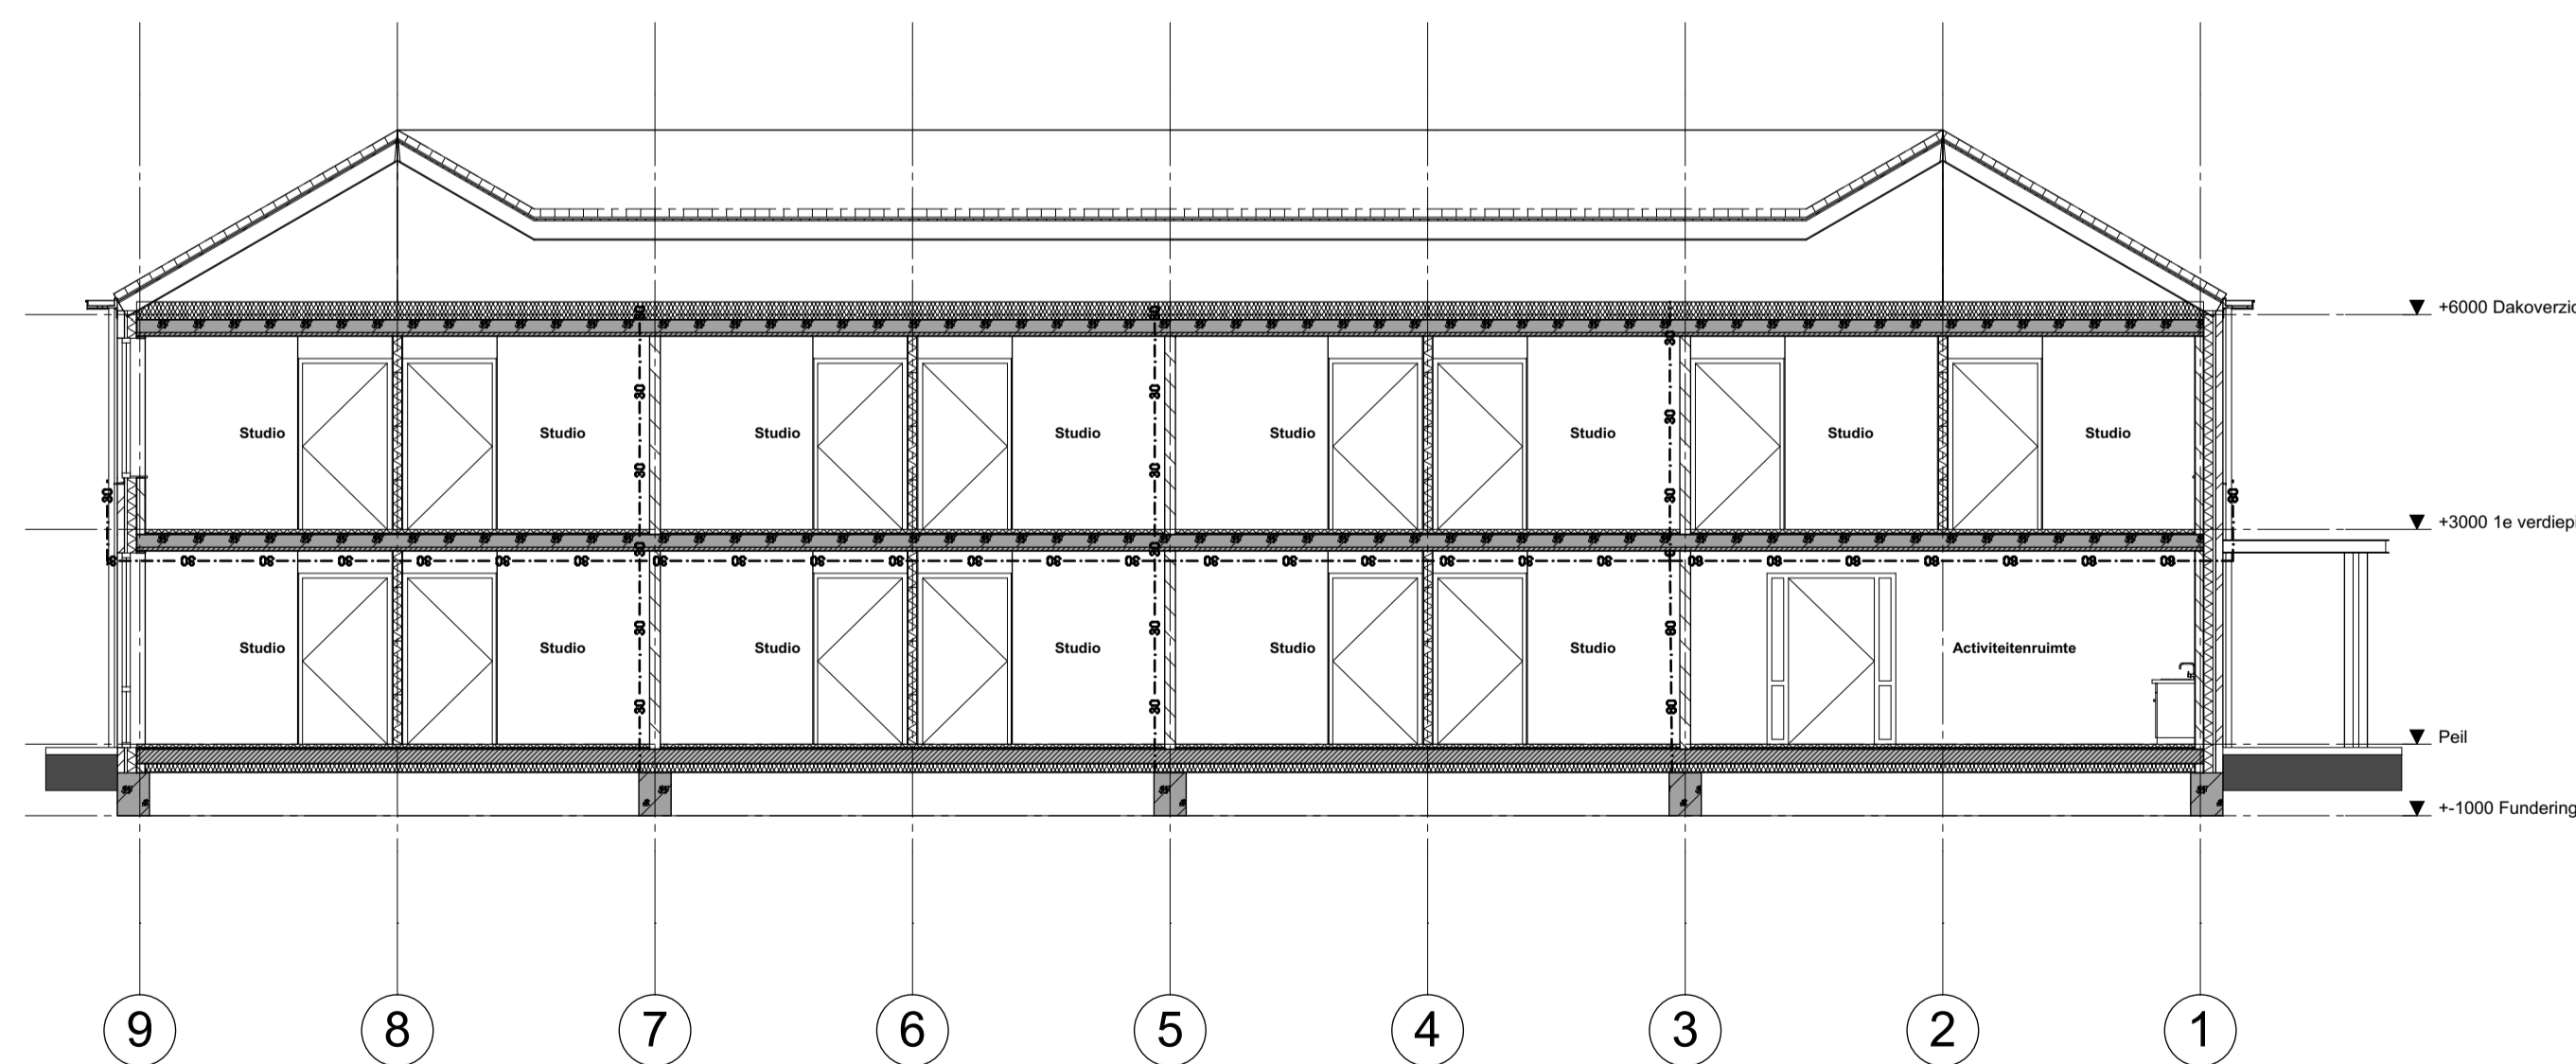

Doorsnede A-A

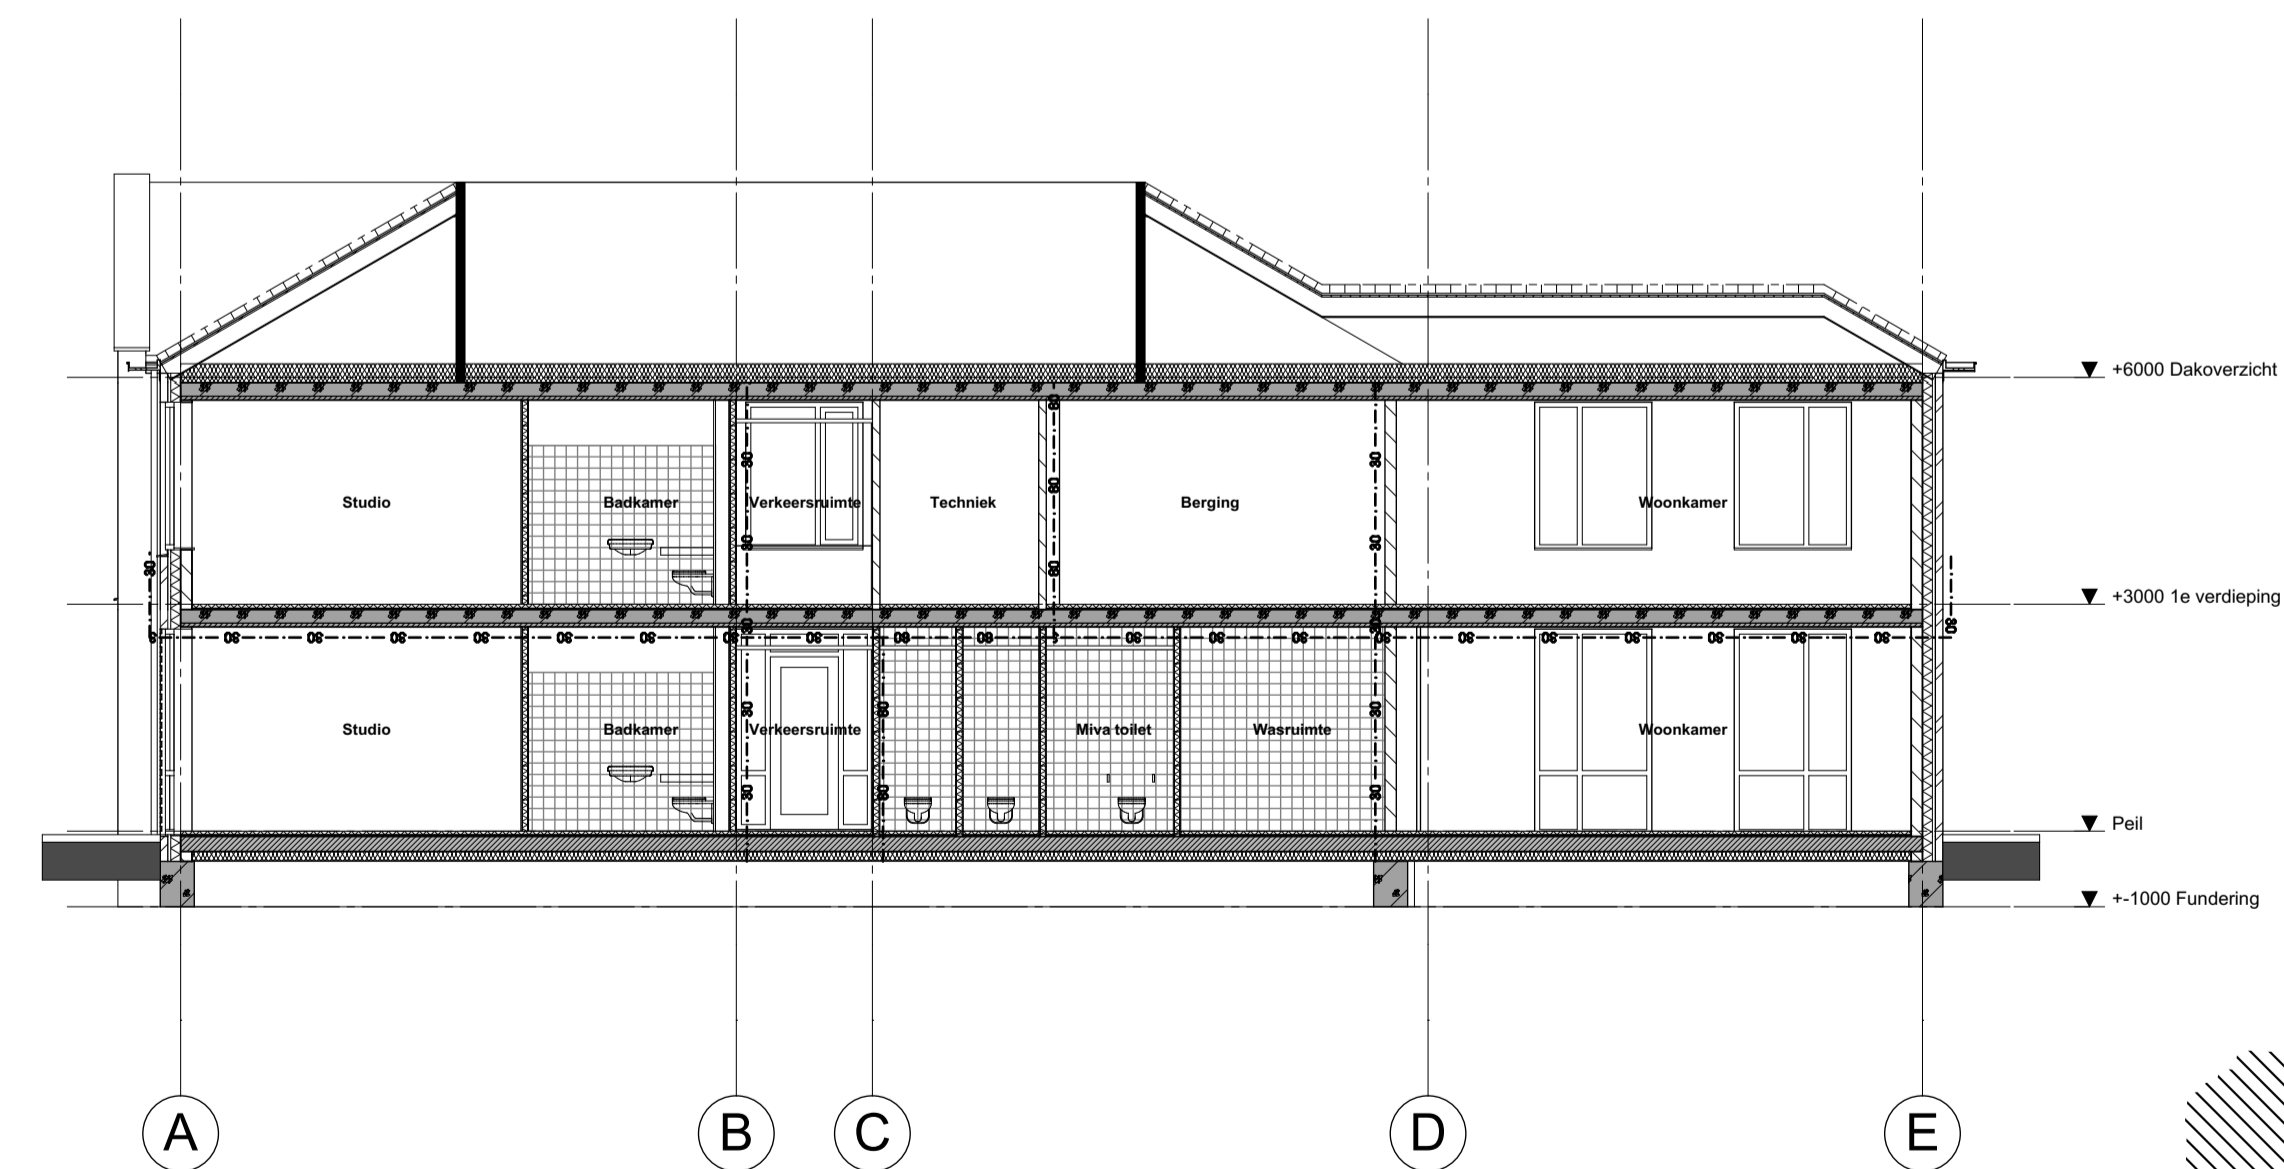

Doorsnede B-B

Behoort bij besluit van
Burgemeester en wethouders
van Heerhugowaard
Nr.: 18-3342-OMG

**geesink
weusten
architecten**

Utrechtseweg 167
6812 AC Arnhem
T 026 443 6972
F 026 445 8832

info@geesinkweusten.nl
www.geesinkweusten.nl

project:	Nieuwbouw huisvesting kleinschalig wonen te Heerhugowaard		
onderdeel:	Gevels en Doorsneden		
opdrachtgever:	Dagelijks Leven		
schaal:	1:100	formaat:	A1
datum:	15-11-2018	getekend:	VL
wijz. a:	12-12-2018	wijz. d:	project nr.14-1694-58DL
wijz. b:	10-01-2019	wijz. e:	
wijz. c:	22-01-2019	wijz. f:	tek. nr.: BA - 200
status:	Definitief		