


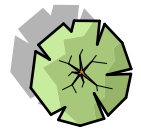





RENVOOI

-  bestaande boom (indicatief)
-  erfgrans (kavelgrootte 2422m²)
-  hekwerk h=1200 of 1800mm
-  opstelplaatsbusvoertuig brandweer
-  brandweeringang

Peil = ###+N.A.P., definitief te bepalen i.o.m. gemeente

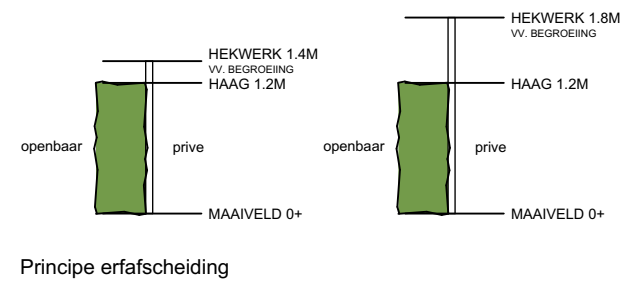

Bebouwd oppervlak 609m²

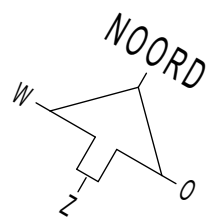

Behoort bij besluit van
Burgemeester en wethouders
van Heerhugowaard
Nr.: 18-3342-OMG

geesink
weusten
architecten

T 026 443 6972
F 026 445 8832
E info@geesinkweusten.nl

project: Nieuwbouw huisvesting kleinschalig wonen te Heerhugowaard

onderdeel: Situatie nieuw

schaal: 1:500 datum: 15-11-2018 status: Definitief

wijz. d: 15-02-2019 wijz. f: 11-04-2019 project nr.: 14-1694-58DL

wijz. e: 10-04-2019 wijz. g: tek. nr.: BA - 001N