


Behoort bij besluit van
Burgemeester en wethouders
van Heerhugowaard
Nr.: 18-3342-OMG

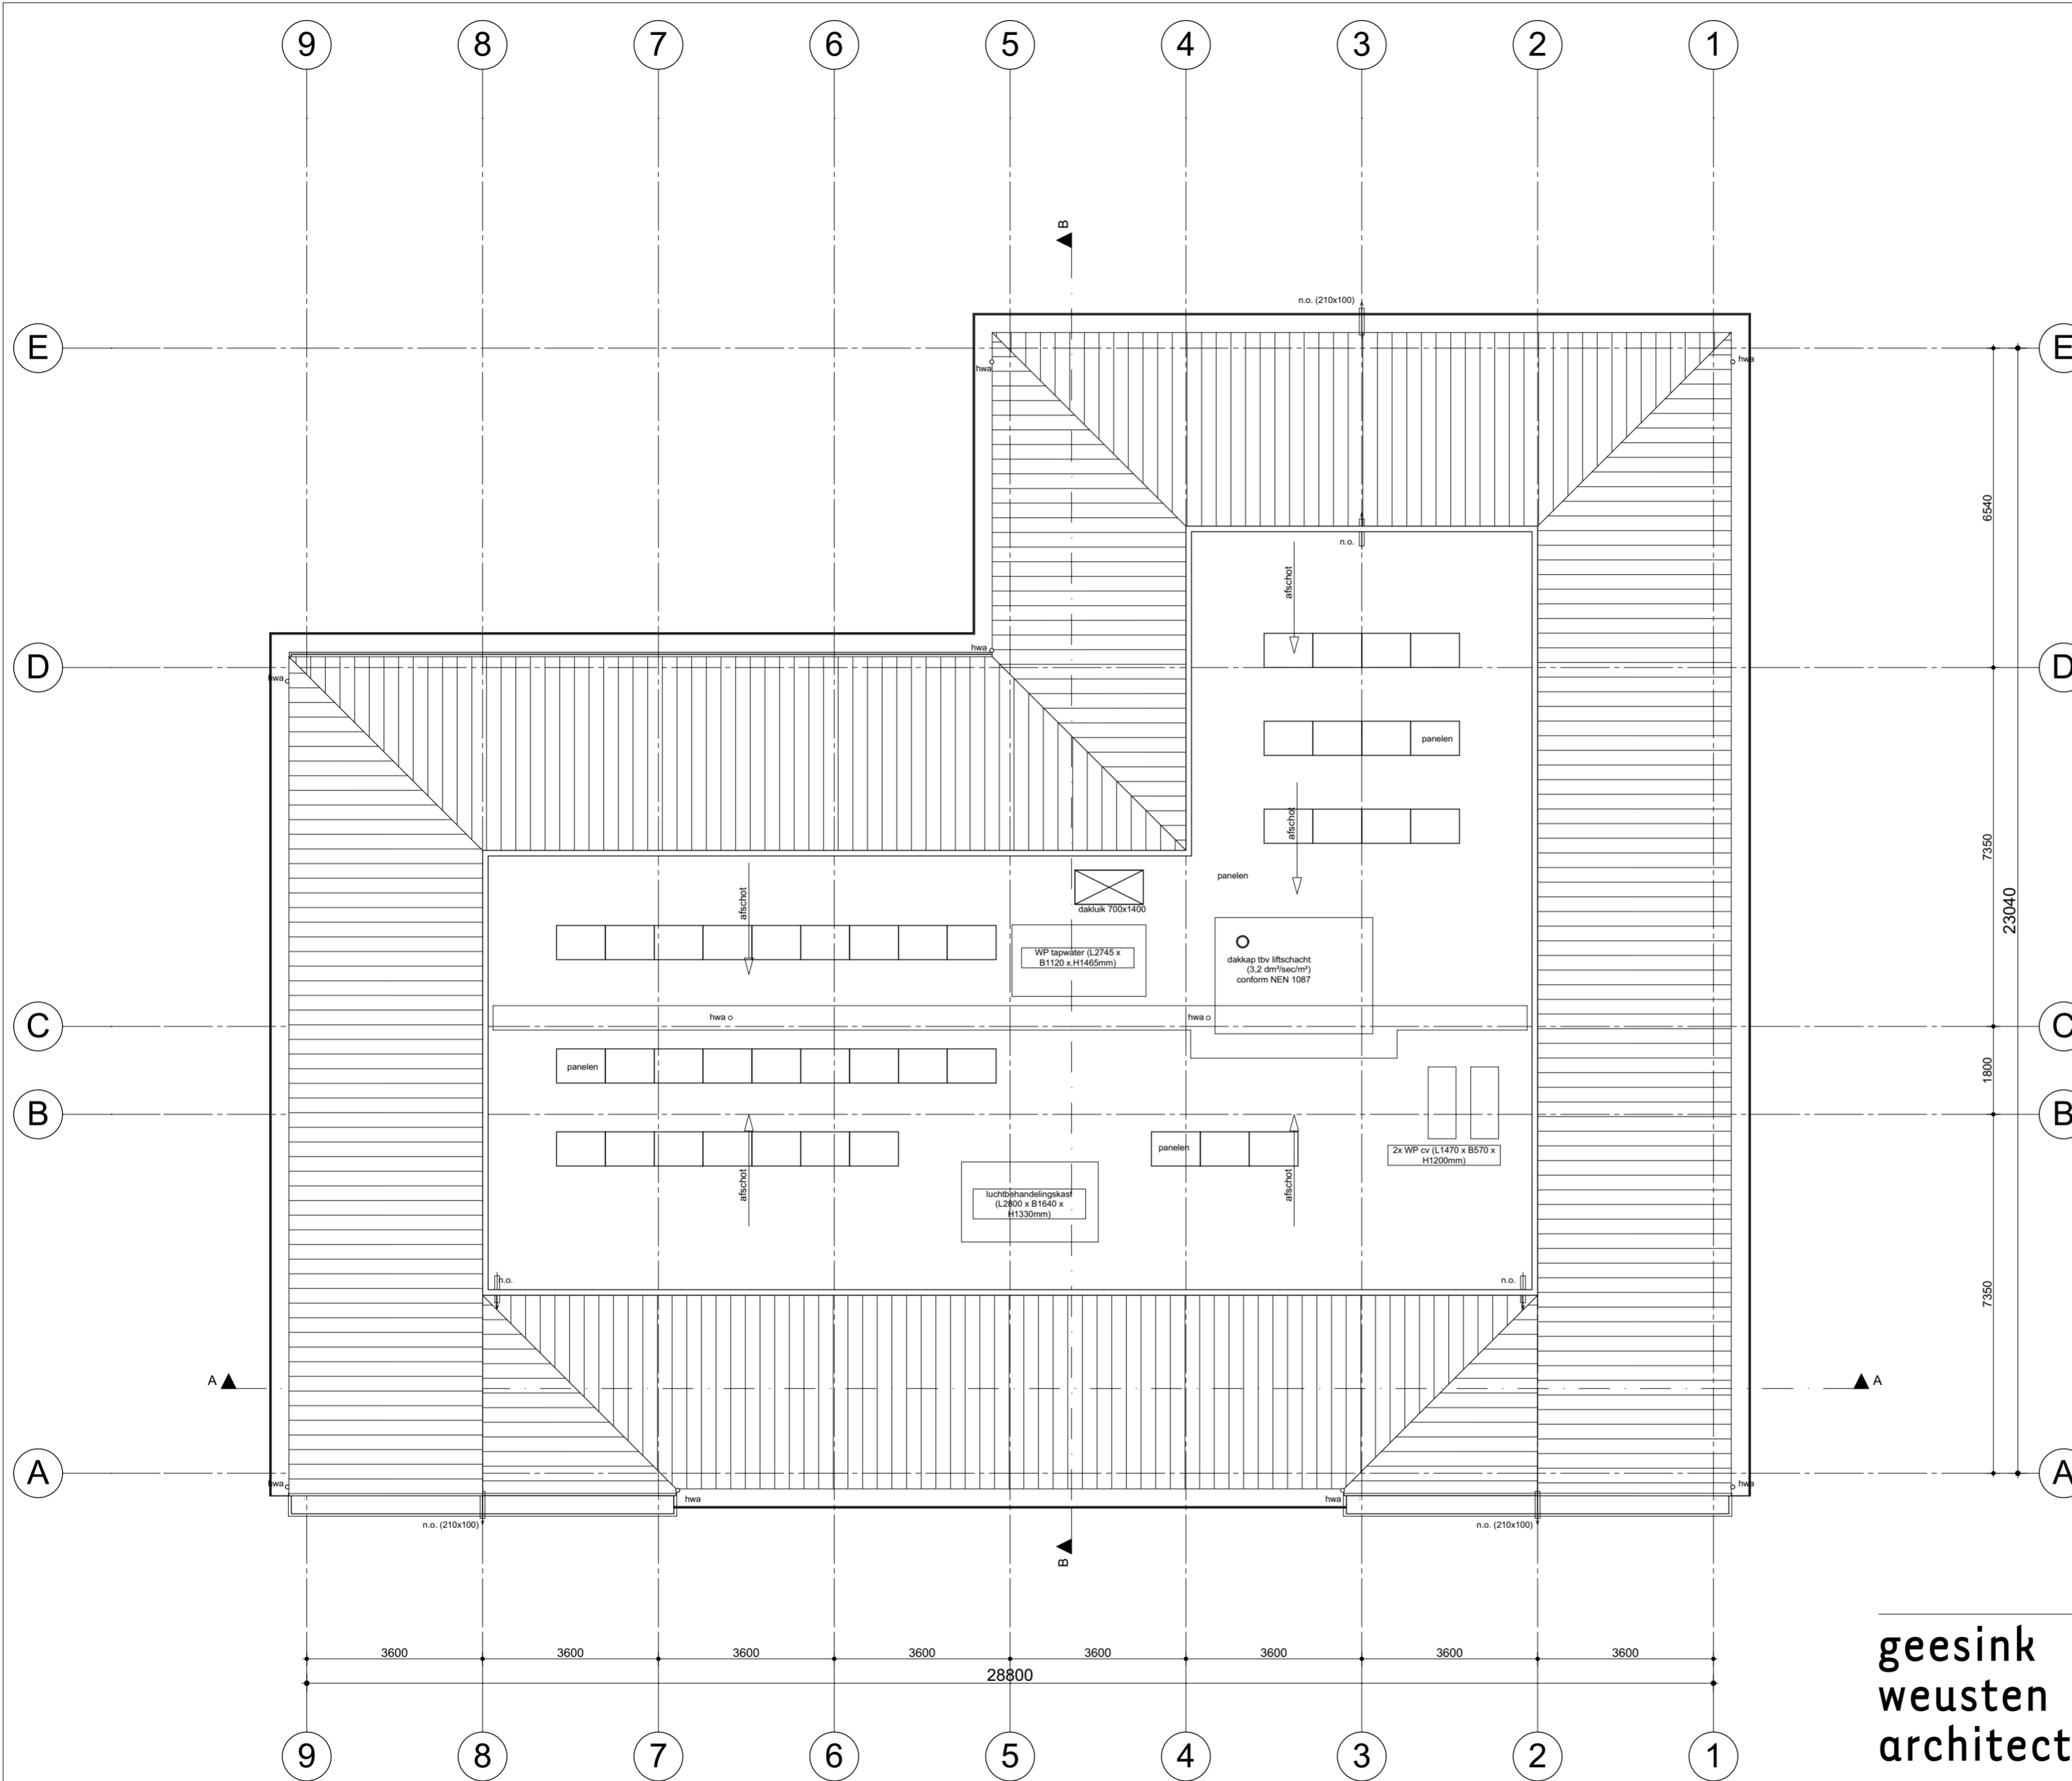

**geesink
weusten
architecten**

Utrechtseweg 167
6812 AC Arnhem

T 026 443 6972
F 026 445 8832

info@geesinkweusten.nl
www.geesinkweusten.nl

project: Nieuwbouw huisvesting kleinschalig wonen te Heerhugowaard

onderdeel: Dakoverzicht; 6000+P

opdrachtgever: Dagelijks Leven

schaal: 1:100 **formaat:** A2 **status:** Definitief

datum: 15-11-2018 **getekend:** VL

wijz. a: 29-11-2018 **wijz. d:** **project nr.:** 14-1694-58DL

wijz. b: 10-01-2019 **wijz. e:**

wijz. c: **wijz. f:** **tek. nr.:** BA - 102