


Behoort bij besluit van
Burgemeester en wethouders
van Heerhugowaard
Nr.: 18-3342-OMG

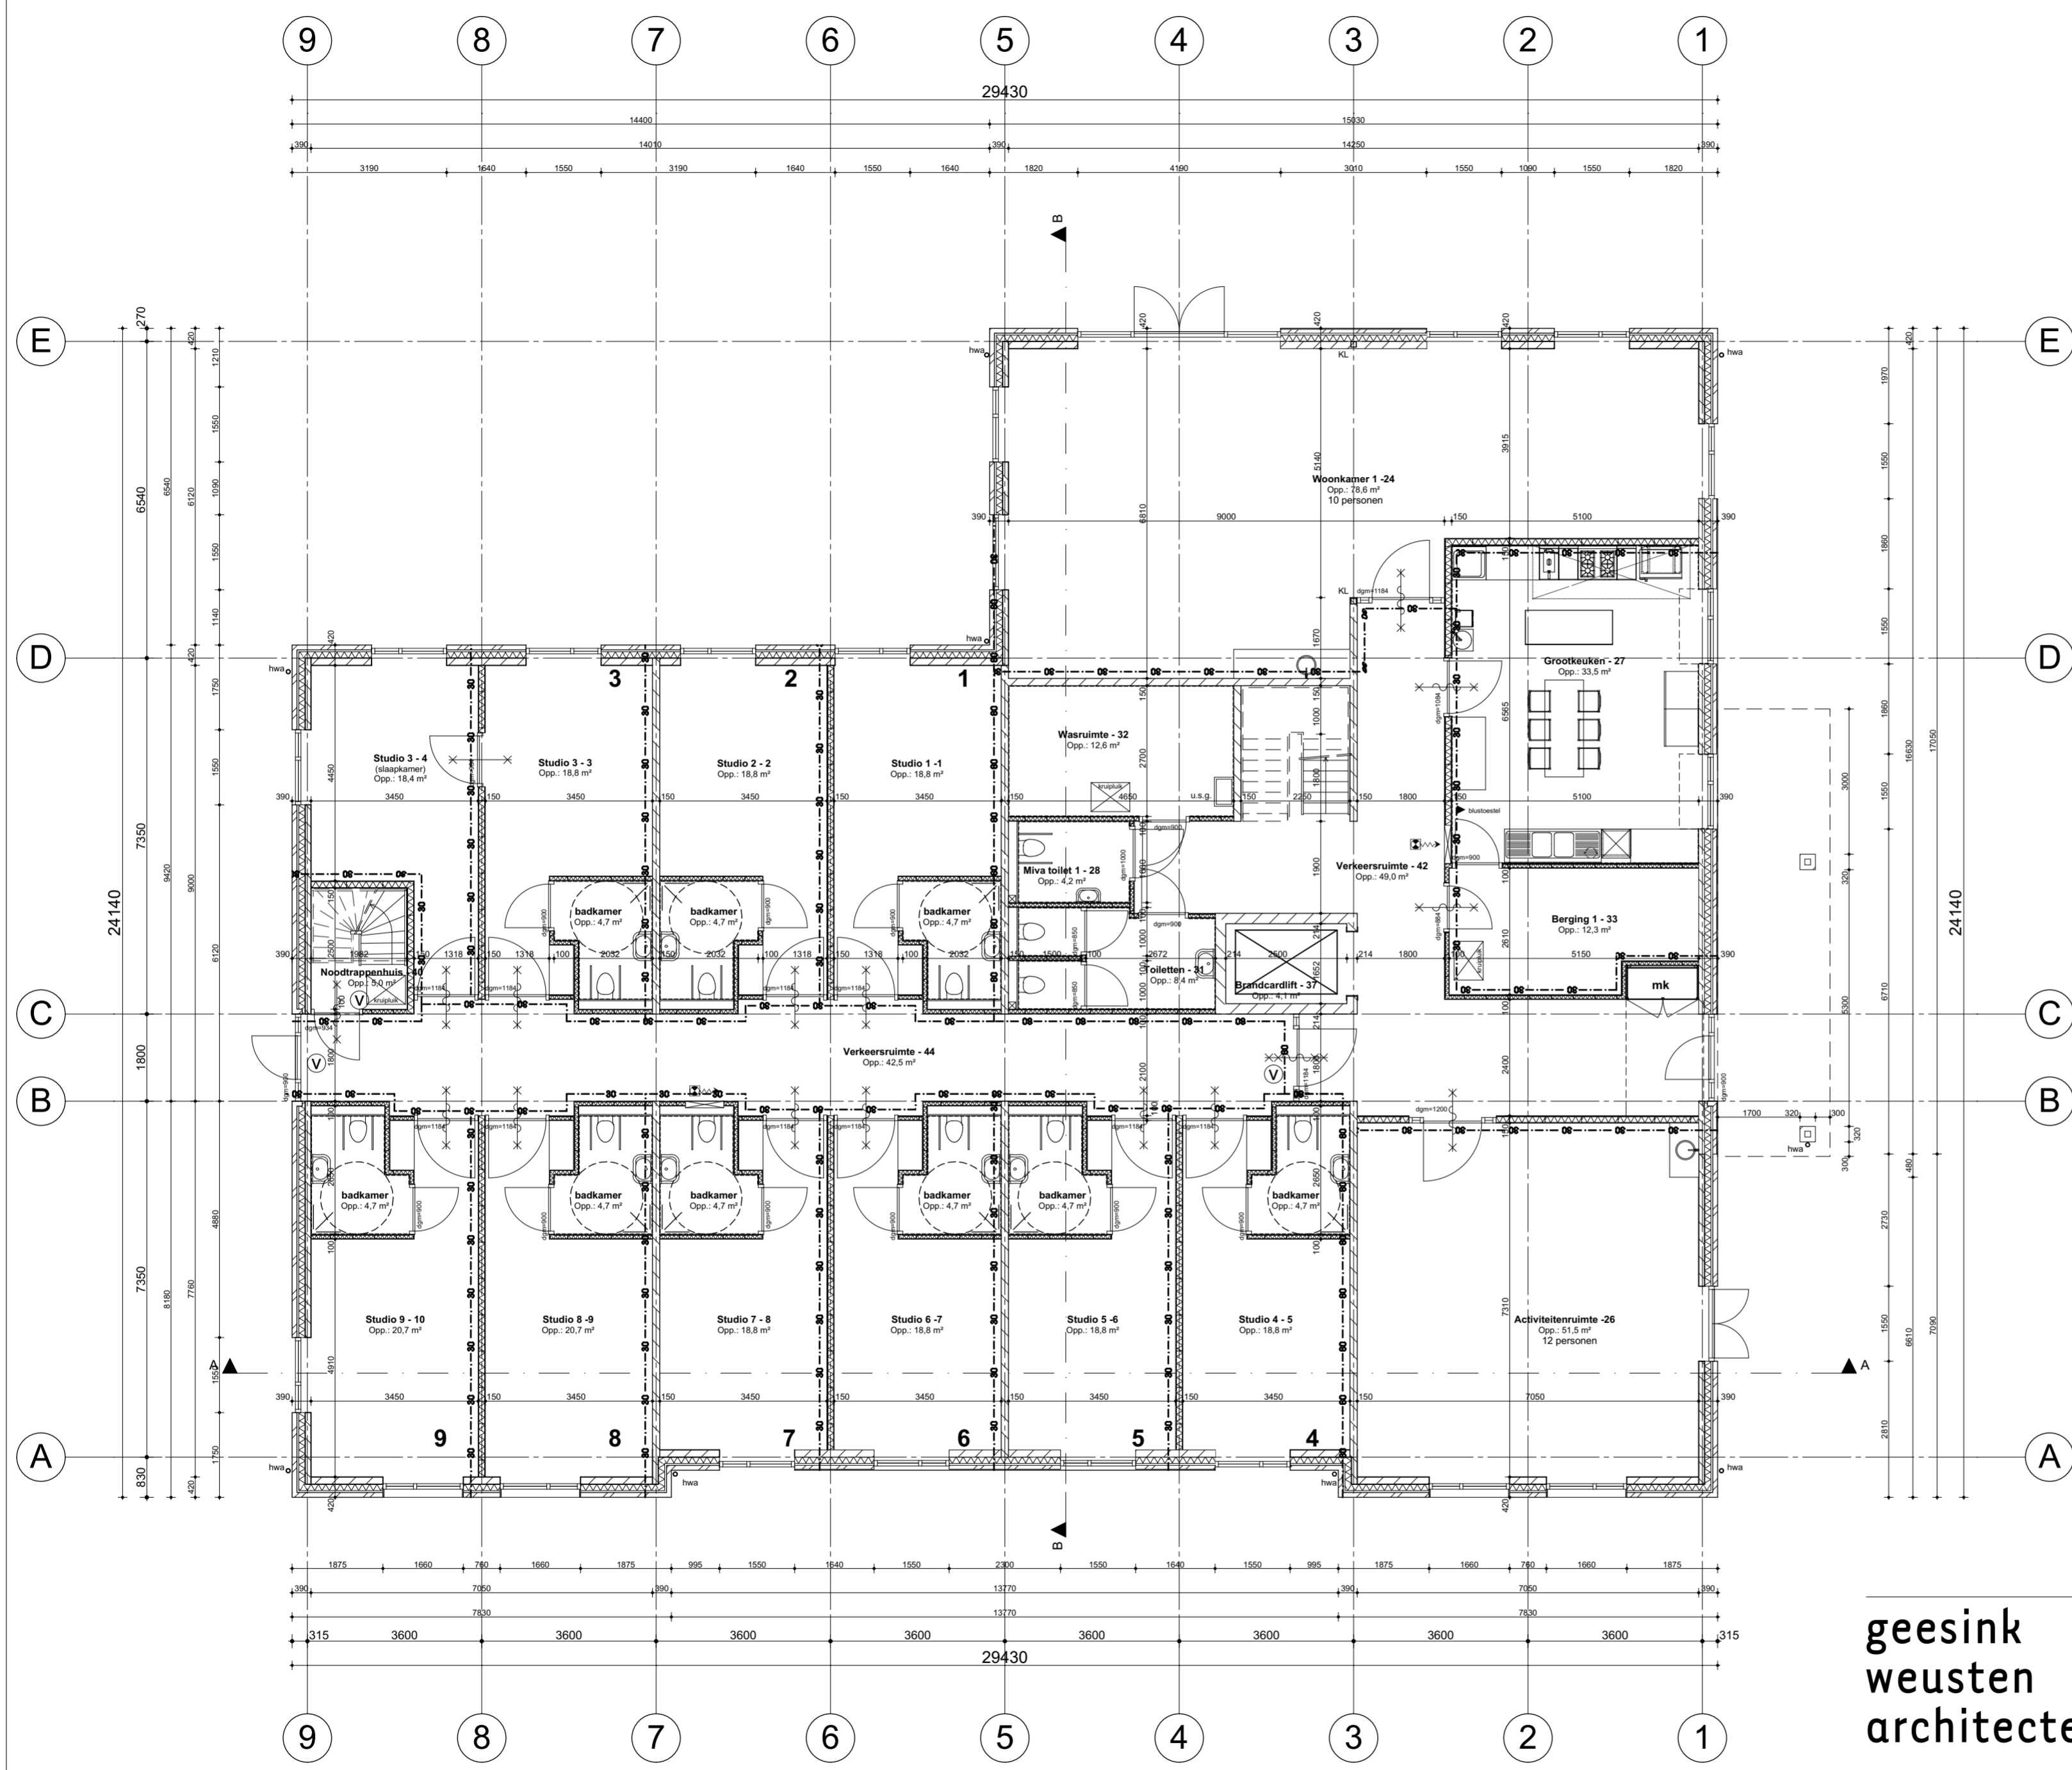

**geesink
weusten
architecten**

Utrechtseweg 167
6812 AC Arnhem

T 026 443 6972
F 026 445 8832

info@geesinkweusten.nl
www.geesinkweusten.nl

project:	Nieuwbouw huisvesting kleinschalig wonen te Heerhugowaard		
onderdeel:	Begane grond; Peil=0		
opdrachtgever:	Dagelijks Leven		
schaal:	1:100	formaat:	A2
datum:	15-11-2018	getekend:	VL
wijz. a:	10-01-2019	wijz. d:	project nr.: 14-1694-58DL
wijz. b:	22-01-2019	wijz. e:	
wijz. c:		wijz. f:	tek. nr.: BA - 100