


Behoort bij besluit van  
Burgemeester en wethouders  
van Heerhugowaard  
Nr.: 18-3342-OMG

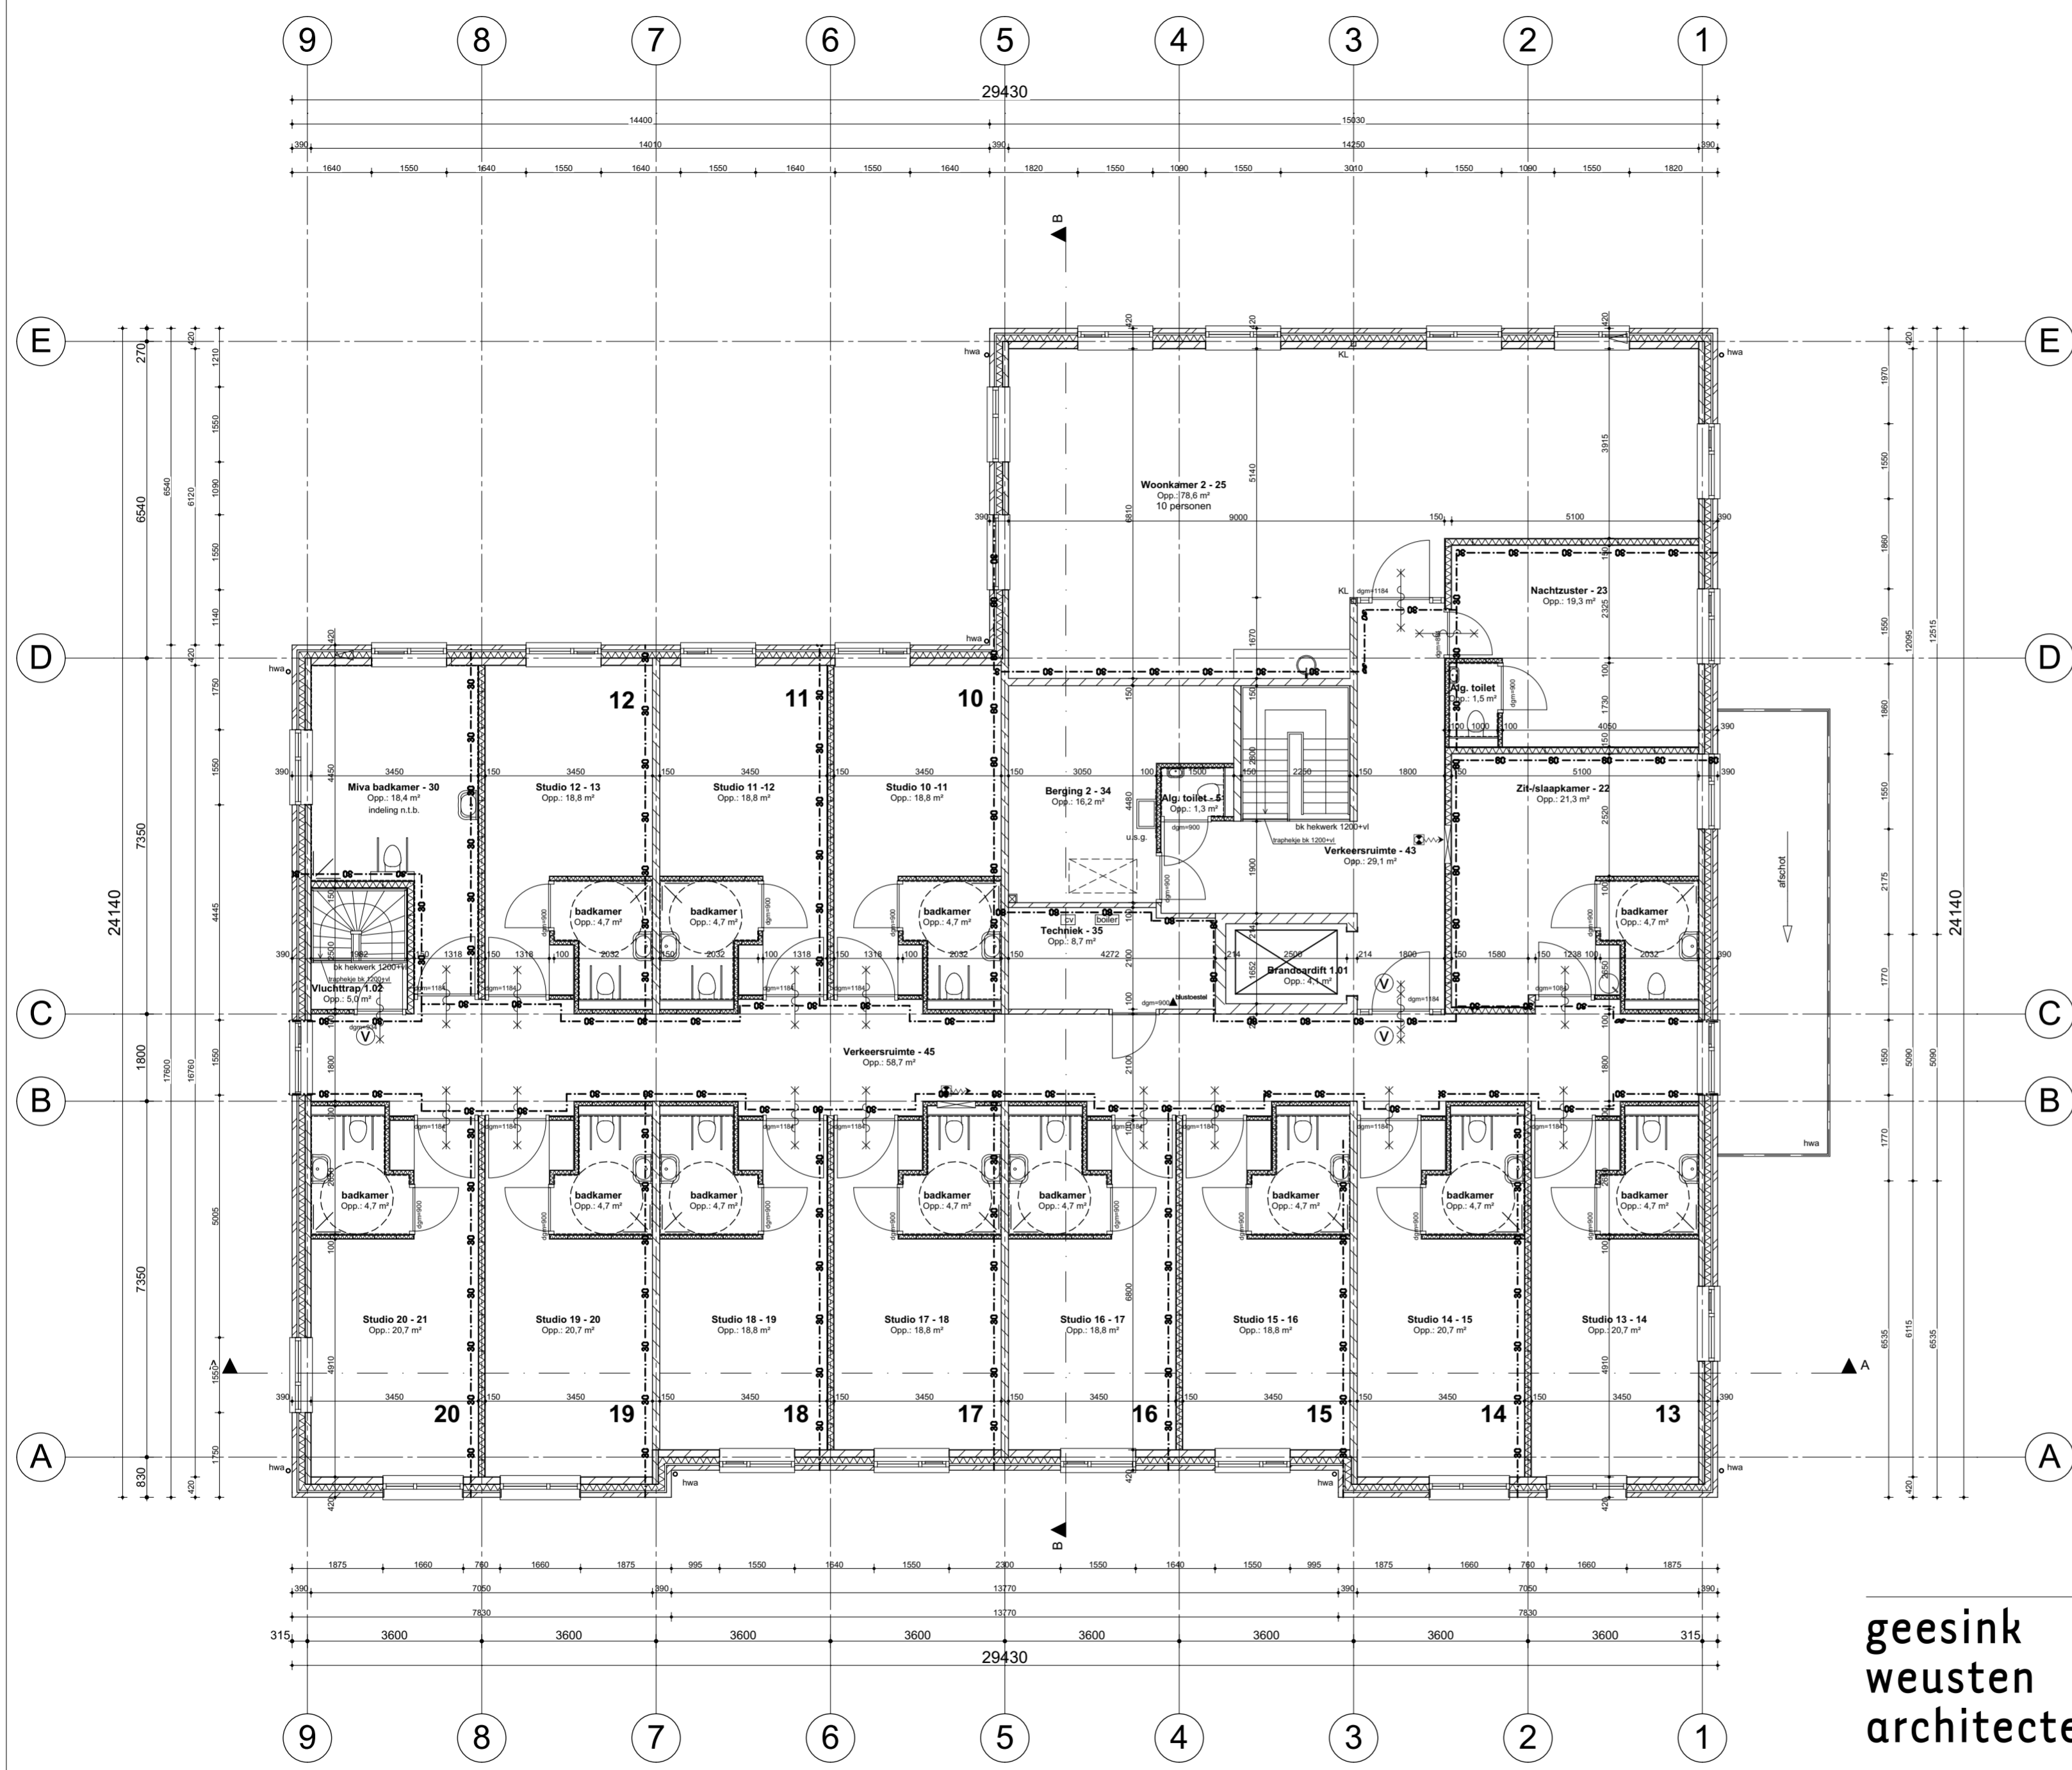

**geesink  
weusten  
architecten**

Utrechtseweg 167  
6812 AC Arnhem

T 026 443 6972  
F 026 445 8832

info@geesinkweusten.nl  
www.geesinkweusten.nl

<b>project:</b>	Nieuwbouw huisvesting kleinschalig wonen te Heerhugowaard		
<b>onderdeel:</b>	1e Verdieping; 3000+P		
<b>opdrachtgever:</b>	Dagelijks Leven		
<b>schaal:</b>	1:100	<b>formaat:</b>	A2
<b>datum:</b>	15-11-2018	<b>getekend:</b>	VL
<b>wijz. a:</b>	29-11-2018	<b>wijz. d:</b>	project nr.: 14-1694-58DL
<b>wijz. b:</b>	10-01-2019	<b>wijz. e:</b>	
<b>wijz. c:</b>		<b>wijz. f:</b>	tek. nr.: BA - 101

tek. nr.: BA - 101