


DraWo-H - Kalmoesstraat - situatie

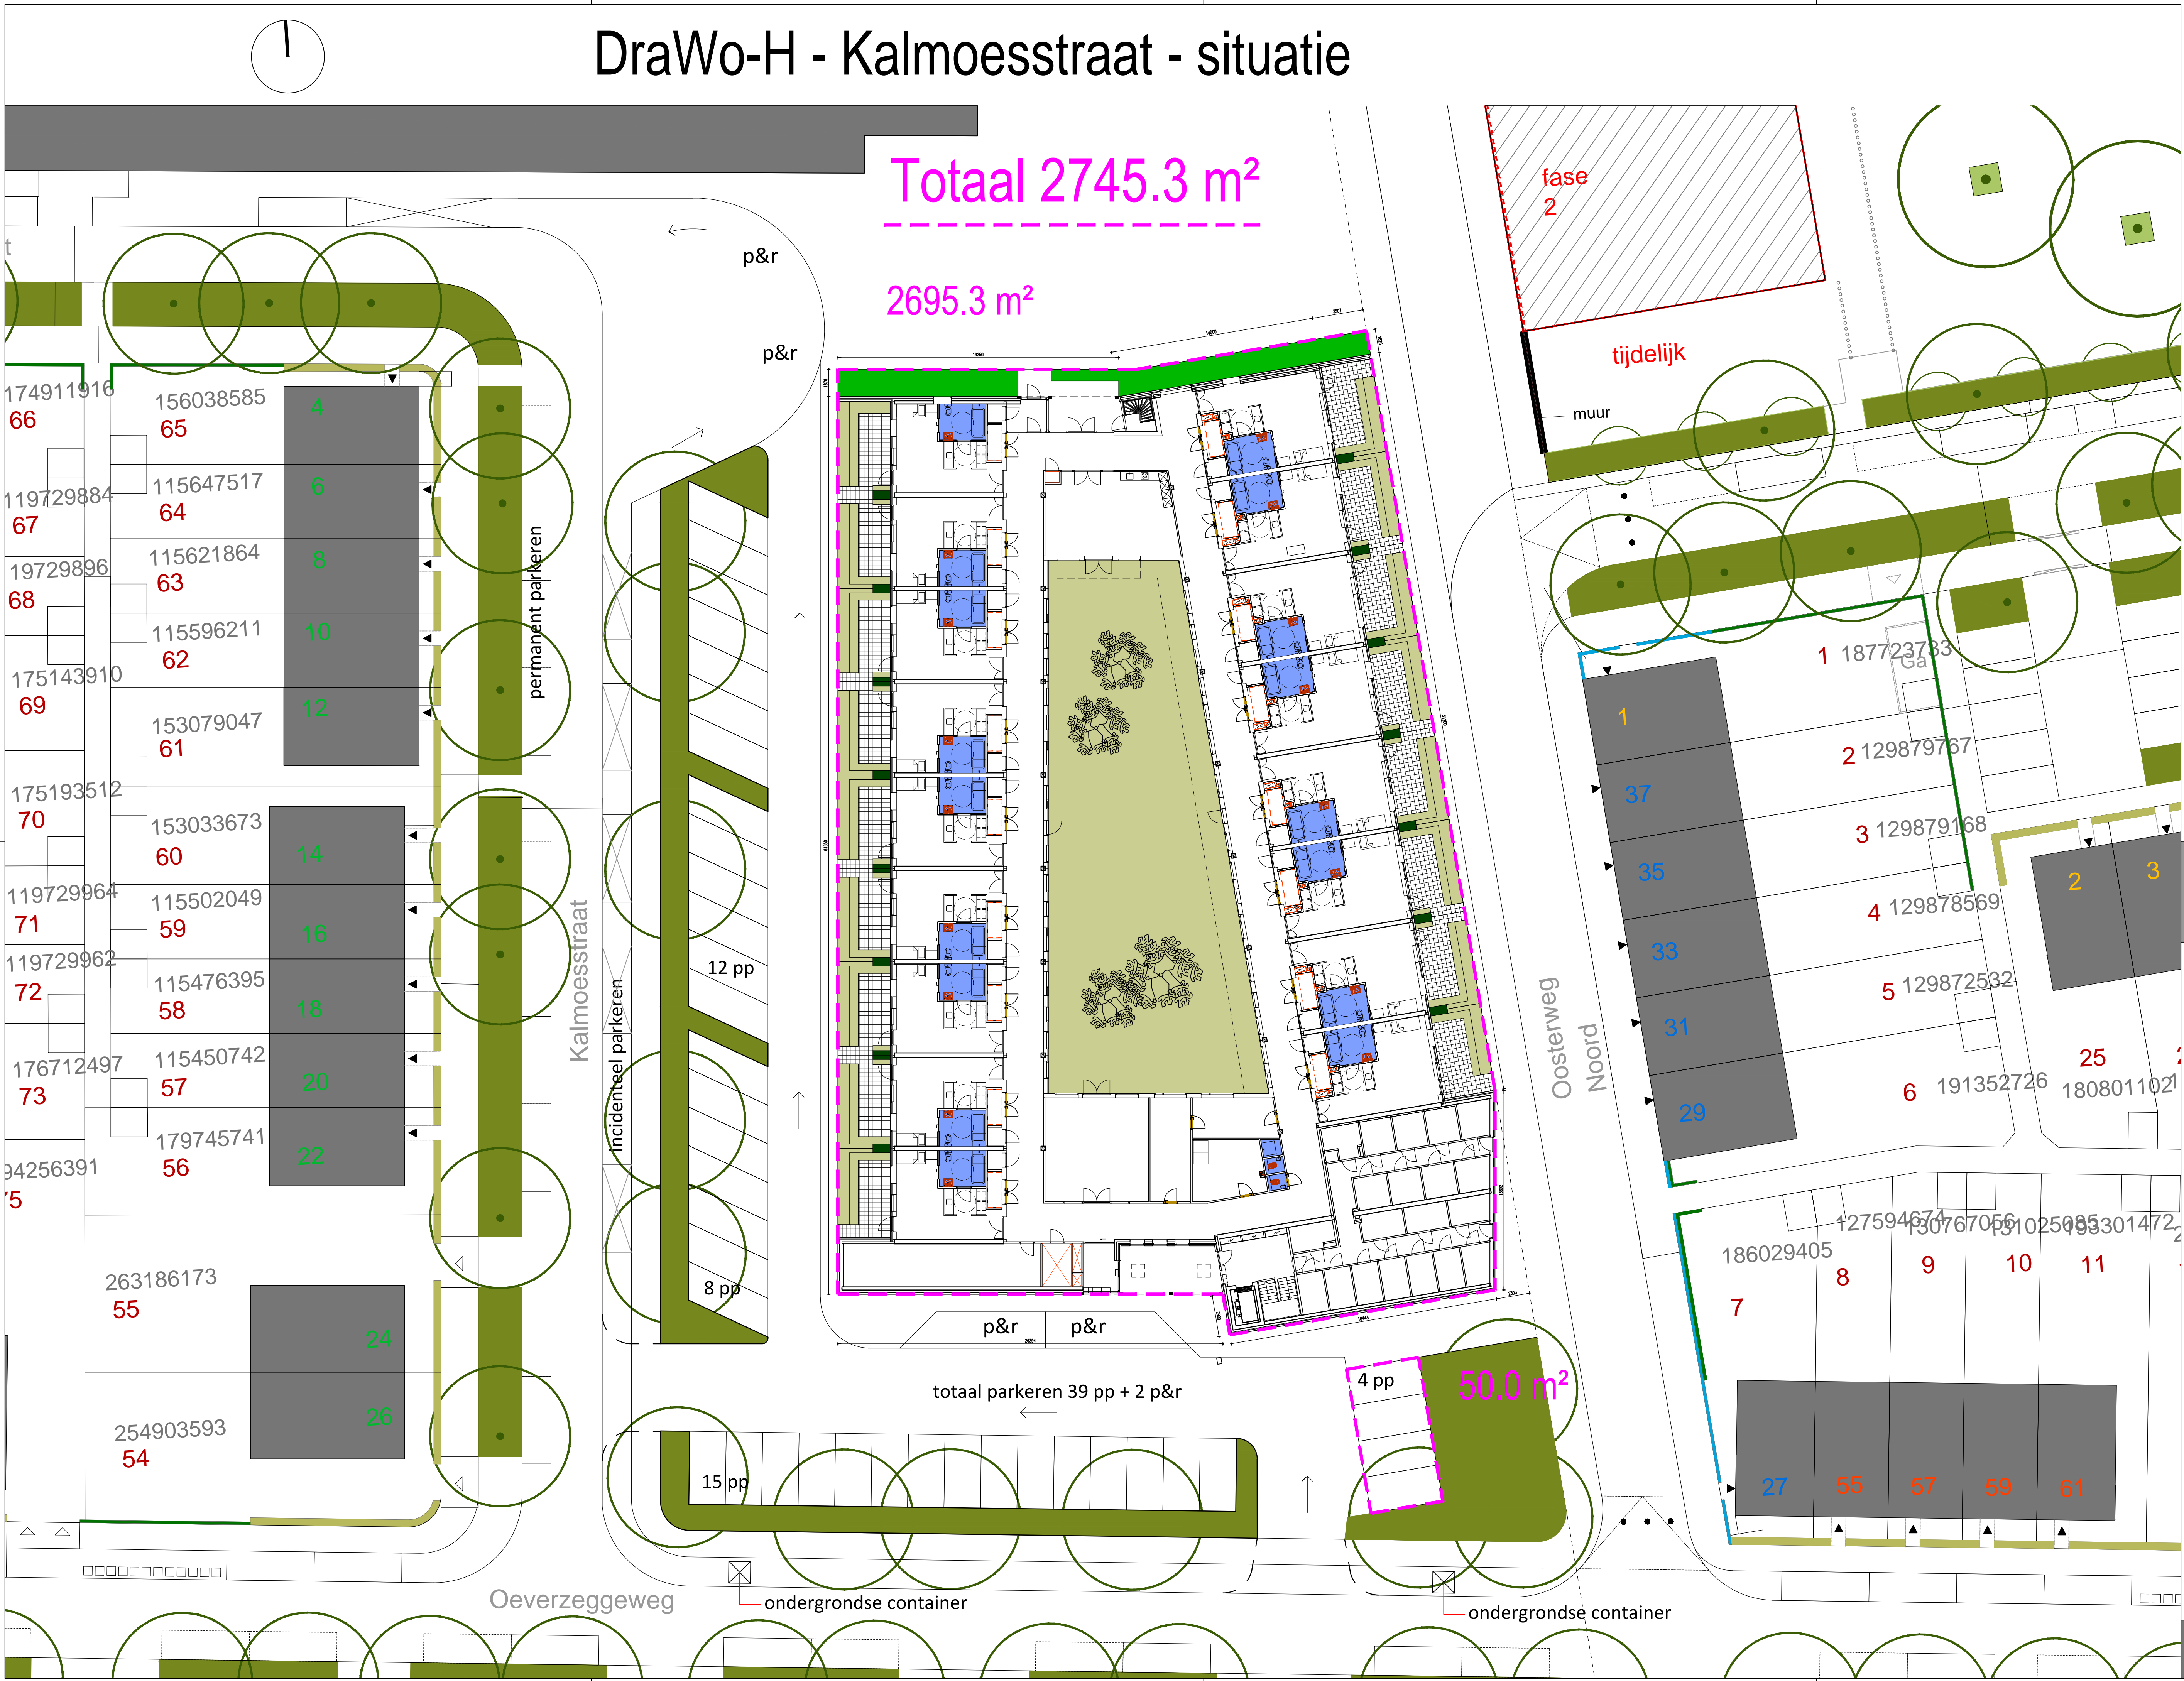

Totaal 2745.3 m²

2695.3 m²

4 pp
50.0 m²

totaal parkeren 39 pp + 2 p&r

Oeverzeggeweg

Kalmoesstraat

Oosterweg Noord

Rietvink

Adres, Ambachtsweg 7
1474 HV Oosthuizen
Postadres, Postbus 60
1474 ZH Oosthuizen
Telefoon, 0299 - 439 993
Telefax, 0299 - 436 729

J.G. Rietvink
Y. van Wees

Nieuwbouw appartementen
"Kalmoesstraat"
te Heerhugowaard
Woonwaard

1:200
A1
DraWo d100 20180608 sit.dwg
BOUWAANVRAAG
Situatie

08-06-2018 YvW
10-07-2018 RD

DraWo d001